Signature Not Verified
Digitally signed by VARVARA ZACHARAKI
Date: 2017.09.20 10:06:52 EEST
Reason: Signed PDF (embedded)
Location: Athens, Ethniko Typografio



ΕΦΗΜΕΡΙΔΑ ΤΗΣ ΚΥΒΕΡΝΗΣΕΩΣ

ΤΗΣ ΕΛΛΗΝΙΚΗΣ ΔΗΜΟΚΡΑΤΙΑΣ

19 Σεπτεμβρίου 2017 ΤΕΥΧΟΣ ΤΕΤΑΡΤΟ Αρ. Φύλλου **271**

ΑΠΟΦΑΣΕΙΣ

Αριθμ. 188268

Καθορισμός ορίων αιγιαλού και παραλίας και παλαιού αιγιαλού στην «Λίμνη Καϊάφα Τ.Κ Ζαχάρως Δήμου Ζαχάρως Ν. Ηλείας.

Ο ΣΥΝΤΟΝΙΣΤΗΣ ΑΠΟΚΕΝΤΡΩΜΕΝΗΣ ΔΙΟΙΚΗΣΗΣ ΠΕΛΟΠΟΝΝΗΣΟΥ ΔΥΤΙΚΗΣ ΕΛΛΑΔΑΣ ΚΑΙ ΙΟΝΙΟΥ

Έχοντας υπόψη:

1- Τις διατάξεις του ν. 2503/1997 «Διοίκηση, Οργάνωση, Στελέχωση της Περιφέρειας, ρύθμιση θεμάτων για την Τοπική Αυτοδιοίκηση και άλλες διατάξεις», ως ισχύει.

2- Το άρθρο 9 του ν.2690/1999 (ΦΕΚ Α΄45) «Κύρωση του Κώδικα Διοικητικής Διαδικασίας και άλλες διατάξεις»

3- Την αρ. 1063349/790/Α0006/3-8-2004 απόφαση του Υπουργού Οικονομίας και Οικονομικών, σχετικά με την καταγραφή -διοικητική κωδικοποίηση των αρμοδιοτήτων σε θέματα υπηρεσιών του Υπουργείου Οικονομίας και Οικονομικών που περιέρχονται στους Γενικούς Γραμματείς Περιφερειών, κατά τις διατάξεις της παρ. 21 του άρθρου 46 του ν. 3220/2004.

4- Τις διατάξεις της παρ. 21 του άρθρου 46 του ν. 3220/2004 (Φ.Ε.Κ 15 τ.Α΄ 28-1-2004) «Μέτρα αναπτυξιακής και κοινωνικής πολιτικής - αντικειμενικοποίηση του φορολογικού ελέγχου και άλλες διατάξεις».

5- Τις διατάξεις του άρθρων 6, 238, 280 και 283 παρ.4 του ν. 3852/2010 (ΦΕΚ Α/87/7-6-2010) «Νέα Αρχιτεκτονική της Αυτοδιοίκησης και της Αποκεντρωμένης Διοίκησης-Πρόγραμμα Καλλικράτης».

6- Το π.δ.139/2010(ΦΕΚ Α 232/27-12-2010) «Οργανισμός της Αποκεντρωμένης Διοίκησης Πελοποννήσου, Δυτ. Ελλάδος και Ιονίου».

7- Τα αρ.28 και 28Α του ν.4325/2015 (ΦΕΚ Α΄47) «Εκδημοκρατισμός της Διοίκησης-Καταπολέμηση Γραφειοκρατίας και Ηλεκτρονική Διακυβέρνηση. Αποκατάσταση αδικιών και άλλες διατάξεις».

8- Το αρ. 24 του ν.4368/2016 (ΦΕΚ Α΄21) «Μέτρα για την επιτάχυνση του Κυβερνητικού έργου και άλλες διατάξεις», με το οποίο προστέθηκε άρθρο 28Α στον ν.4325/2015 και ειδικότερα στην παράγραφο 5.α. αυτού που αναφέρεται ότι «Ο Συντονιστής της Αποκεντρωμένης Διοίκησης με απόφαση του, η οποία δημοσιεύεται στην Εφημερίδα της Κυβερνήσεως, δύναται να μεταβιβάζει στους προϊσταμένους των οργανικών μονάδων της ορισμένες από τις αρμοδιότητες του ή το δικαίωμα υπογραφής «με εντολή Συντονιστή της Αποκεντρωμένης Διοίκησης».

9- Το άρθρο 5 του ν.3469/2006 (ΦΕΚ Α΄131) «Εθνικό Τυπογραφείο, Εφημερίς της Κυβερνήσεως και άλλες διατάξεις»

10- Την αρ. 15870/15-5-2017 Απόφαση του Υπουργού Εσωτερικών περί διορισμού του Νικόλαου Παπαθεοδώρου του Αγγελάκη ως Συντονιστή της Αποκεντρωμένης Διοίκησης Πελοποννήσου, Δυτικής Ελλάδας και Ιονίου (ΦΕΚ τ.Υ.Ο.Δ.Δ. 250/26-5-2017).

11- Τις διατάξεις των άρθρων 3 και 5 του ν. 2971/2001 (ΦΕΚ 285/τ.Α΄/19-12-2001) τις διατάξεις του ν. 3978/2011, άρθρο 13 και ειδικότερα το άρθρο 11 του ν. 4281/2014 (ΦΕΚ: 160/Α/08-08-2014) και του άρθρου 27 του ν.4321/2015.

12- Τις διατάξεις του π.δ. 111/2014 (ΦΕΚ 178/Α/ 29-08-2014) «Οργανισμός του Υπουργείου Οικονομικών» και ειδικότερα το άρθρο 105 σύμφωνα με το οποίο «οι Κτηματικές Υπηρεσίες καταργήθηκαν και συστάθηκαν οι Περιφερειακές Δ/νσεις Δημόσιας Περιουσίας»

13- Τις με αρ. πρωτ. 3055/15-04-2014, 3608/12-5-2017 αιτήσεις της Ε.Τ.Α.Δ ΑΕ καθώς και τις προηγούμενες αιτήσεις της για την ίδια περιοχή με τα στοιχεία που τις συνοδεύουν, η οποία αιτείται τον καθορισμό των ορίων αιγιαλού και παραλίας στην θέση «Λίμνη Καϊάφα Τ.Κ Ζαχάρως Δήμου Ζαχάρως Ν. Ηλείας».

14- Το με αρ. πρωτ. 5406/13-06-2017 έγγραφο του Πολεοδομικού Γραφείου του Δ. Ζαχάρως σύμφωνα με το οποίο στην υπό εξέταση περιοχή ισχύουν τα παρακάτω νομοθετήματα προστασίας και χρήσης γης:

Α) Προεδρικό διάταγμα της 3ης Σεπτεμβρίου 1993 (ΦΕΚ 1161/Δ/20-09-1993) «Καθορισμός Ζώνης Οικιστικού Ελέγχου, κατώτατου ορίου κατάτμησης και λοιπών όρων και περιορισμών δόμησης στην εκτός εγκεκριμένου ρυμοτομικού σχεδίου και εκτός ορίων οικισμών προϋφιστάμενων του έτους 1923 παραλιακή περιοχή Δήμων και Κοινοτήτων Νομού Ηλείας», και ειδικότερα το άρθρο 3 της ΙΙ.2 αυτής. Και σύμφωνα με το ανωτέρω ΦΕΚ η εξεταζόμενη περιοχή εμπίπτει στην Ζώνη Β2.

Β) Υπουργική απόφαση 25794/2016 (ΦΕΚ 141/Δ/ 24-5-2016) «Μέτρα για την προστασία των χερσαίων και θαλάσσιων περιοχών των GR2330005 Θίνες και παραλια-

κό Δάσος Ζαχάρως Στροφυλιά, Κακόβατος» «GR2330008 θαλάσσια περιοχή Κόλπου Κυπαρισσίας Ακρ. Κατακόλο-Κυπαρισσία» και GR2550005 Θίνες Κυπαρισσίας (Νεοχώρι-Κυπαρισσία)».

15- Το υπ.αριθμ.91757/16-06-2017 έγγραφο της Δ/νσης Περιβάλλοντος και Χωρικού Σχεδιασμού Δυτ.Ελλάδας-τμήμα Περιβαλλοντικού και Χωρικού Σχεδιασμού, προς το Αυτοτελές Γραφείο Ηλείας.

16- Την υπ’ αριθμ Εσωτ. 591/Β΄/26-06-2017 Εισήγηση της Περιφερειακής Δ/νσης Δημόσιας Περιουσίας Πελ/σου, Δυτ. Ελλάδας και Ιονίου.

17- Την από 27-06-2017 Έκθεση της Επιτροπής καθορισμού αιγιαλού και παραλίας και παλαιού αιγιαλού του άρθρου 3 του ν.2971/2001 για τον καθορισμό των ορίων αιγιαλού, παραλίας στην θέση «Λίμνη Καϊάφα Τ.Κ Ζαχάρως Δήμου Ζαχάρως Ν. Ηλείας».

18- Το Τοπογραφικό διάγραμμα που συντάχθηκε από τον Παπαστάμο Ιωάννη Αγρονόμο Τοπογράφο Μηχανικό το Φεβρουάριο του 2014 σε κλίμακα 1:1000 σε 8 πινακίδες και θεωρήθηκε από την ΕΤΑΔ ΑΕ (Ν.Π.Δ.Δ) ως φορέα του Δημοσίου.

19- Το με αρ. πρωτ. 9241/21-07-2017 έγγραφο της Περ/κης Δ/νσης Δημόσιας Περιουσίας Πελ/σου, Δυτ. Ελλάδας και Ιονίου -Αυτοτελές Γραφείο Ηλείας προς την Αποκεντρωμένη Διοίκηση Π.Δ.Ε.Ι-Δ/νση Οικονομικούτμήμα Δημόσιας Περιουσίας για την έκδοση της σχετικής απόφασης.

20- Δεν προκύπτει δαπάνη σε βάρος του κρατικού προϋπολογισμού με την παρούσα απόφαση.

21- Όλα τα στοιχεία του φακέλου, αποφασίζουμε:

Επικυρώνουμε την από 27-06-2017 Έκθεση της Επιτροπής καθορισμού αιγιαλού και παραλίας του άρθρου 3 του ν. 2971/2001 για τον καθορισμό των ορίων αιγιαλού, παραλίας και παλαιού αιγιαλού στην «Λίμνη Καϊάφα Τ.Κ Ζαχάρως Δήμου Ζαχάρως Ν. Ηλείας» καθώς και το Τοπογραφικό διάγραμμα που συντάχθηκε από τον Παπαστάμο Ιωάννη Αγρονόμο Τοπογράφο Μηχανικό το Φεβρουάριο του 2014 σε κλίμακα 1:1000 σε 8 πινακίδες και θεωρήθηκε από την ΕΤΑΔ ΑΕ (Ν.Π.Δ.Δ) ως φορέα του δημοσίου, υπογεγραμμένου κατά πλειοψηφία από τα μέλη της εν λόγω Επιτροπής ως εξής:

1. Με κόκκινη γραμμή την οριογραμμή του αιγιαλού σημειούμενη με τα στοιχεία 1, 2, 3, 4, 5, 6, .. ., 390, 391, 392, 393, 394.

2. Η οριογραμμή της παραλίας ταυτίζεται με αυτή του αιγιαλού.

3. Επειδή το σύνολο της λιμνοθάλασσας Καϊάφα και των γύρω από αυτή εκτάσεων μέχρι και τη θάλασσα έχουν παραχωρηθεί και ανήκουν κατά πλήρη κυριότητα νομή και κατοχή στην ΕΤΑΔ Α.Ε ως διάδοχος του Ε.Ο.Τ και της ΕΤΑ ΑΕ, εκτός από την ζώνη που ανήκει στον ΟΣΕ, δεν καθορίζεται παλαιός αιγιαλός.

Οι συντεταγμένες των κορυφών των παραπάνω οριογραμμών σε ΕΓΣΑ ’87 φαίνονται στο παράρτημα που συνοδεύει την παρούσα.

Ο καθορισμός των πιο πάνω οριογραμμών γίνεται για πρώτη φορά.

Η απόφαση αυτή, με την Έκθεση της Επιτροπής καθορισμού ορίων αιγιαλού και παραλίας και παλαιού αιγιαλού και το τοπογραφικό διάγραμμα να δημοσιευθούν στην Εφημερίδα της Κυβερνήσεως.

Πάτρα, 5 Σεπτεμβρίου 2017

Ο Συντονιστής Αποκεντρωμένης Διοίκησης

ΝΙΚΟΛΑΟΣ ΠΑΠΑΘΕΟΔΩΡΟΥ

ΕΚΘΕΣΗ ΤΗΣ ΕΠΙΤΡΟΠΗΣ

Του άρθρου 3 του ν.2971/2001 ΓΙΑ ΤΟΝ ΚΑΘΟΡΙΣΜΟ ΑΙΓΙΑΛΟΥ, ΠΑΡΑΛΙΑΣ ΚΑΙ ΠΑΛΑΙΟΥ ΑΙΓΙΑΛΟΥ στη θέση «Λίμνη Καϊάφα» Τ.Κ. Ζαχάρως Δήμου Ζαχάρως Ν. Ηλείας.

Στο Πύργο σήμερα στις 27-06-2017, ημέρα Τρίτη και ώρα 12:00 π.μ., οι παρακάτω υπογράφοντες:

1. Μαρία Τζωρτζοπούλου, Πρ/νη του β΄ τμήματος της οκείας Δ/νσης Δ.Π.Π.Δ.Ε.και Ι. ως αναπλ/τρια του κωλυόμενου προέδρου, ως πρόεδρος.

2. Σακελλαρίου Κων/να, ΠΕ Μηχανικών/Αγρονόμος Τοπογράφος, ως μέλος (1ο μέλος).

3. Ανδρέας Βόσσος,Πλωτάρχης ΛΣ, αναπλ/τής Λιμενάρχης Κατακόλου, ως αναπληρωτής του κωλυόμενου Λιμενάρχη Κατακόλου ως μέλος (2ο μέλος).

4. Με απόντες τον Τσακαρέστο Ιωάννης, Προϊστάμενος της Δ/νσης Περιβάλλοντος και Χωρικού Σχεδιασμού της Αποκεντρωμένης Δ/νσης Πελοποννήσου Δυτ. Ελλάδας και Ιονίου (4ο μέλος) και τον νόμιμο αναπληρωτή του, και

5. Με απόντες τον Πρ/νο της Δ/νσης Πολεοδομίας του Δήμου Ζαχάρως και τον νόμιμο αναπλ/τή του αν και κλήθηκαν νόμιμα,

που αποτελούμε την επιτροπή που προβλέπεται από τις διατάξεις του άρθρου 3 του ν.2971/2001 όπως τροποποιήθηκε, αντικαταστάθηκε και ισχύει σήμερα, όπως καθορίστηκε η σύνθεση της με την υπ' αριθμ. 138168/9759/20-10-2015 και την υπ' αριθμ. 204261/8-11-2016 τροποποιητική αυτής, αποφάσεις του Γενικού Γραμματέα της Αποκεντρωμένης Δ/νσης Πελ/νήσου, Δυτ. Ελλάδας και Ιονίου, παρούσας και της Αγγελικής Κωνσταντοπούλου γραμματέα της επιτροπής, συνεδριάσαμε στο κατάστημα του Αυτοτελούς Γραφείου Δημ. Περιουσίας Ν. Ηλείας, ύστερα από την με αριθμ. πρωτ. 3/26-06-2017 έγγραφη πρόσκληση του Προέδρου της Επιτροπής, προκειμένου να συζητηθεί ο καθορισμός αιγιαλού - παραλίας και παλαιού αιγιαλού στη θέση «Λίμνη Καϊάφα» Τ.Κ. Ζαχάρως του Δήμου Ζαχάρως Ν. Ηλείας

Κατά την έναρξη της συνεδρίασης, διαπιστώθηκε η απαρτία της επιτροπής από την πρόεδρο.

Αφού λάβαμε υπόψη:

1. Τις διατάξεις του ν.2971/2001 (ΦΕΚ 285/Α) «Περί αιγιαλού και παραλίας»,όπως έχουν τροποποιηθεί και ισχύουν σήμερα

2. Το άρθρο 11 του ν. 4281/2014 Ι

3. Το άρθρο 27 του ν. 4321/2015

4. Το άρθρο 62 του ν. 4403/2016

5. Τις Δ/ξεις του ν.2690/1999 (Φ.Ε.Κ. 45/Α΄) «Κύρωση του Κώδικα Διοικητικής Διαδικασίας και άλλες διατάξεις».

6. Την υπ' αριθμ. 1089532/8205/Β0010/20-04-2005 (ΦΕΚ 595/τ.Β΄/06-05-2005) κοινή υπουργική απόφαση των Υπουργών Οικονομίας και Οικονομικών και ΠΕ.ΧΩ. ΔΕ. σχετικά με την εφαρμογή των όσων αναφέρονται στην παρ. 1 του άρθρου 9 του ν. 2971/2001.

7. Τις αριθμ. πρωτ. 3055/15-04 -2014, 3608/12-5-2017 αιτήσεις της ΕΤΑΔ ΑΕ και τις προηγούμενες αιτήσεις της για την ίδια περιοχή με τα στοιχεία που τις συνοδεύουν.

8. Την υπ' αριθμ. Εσωτ. 591/ Β΄/26-06-2017 Εισήγηση της Περιφερειακής Διεύθυνσης Πελοποννήσου Δυτικής Ελλάδας και Ιονίου.

9. Τα στοιχεία καθορισμού αιγιαλού και παραλίας που προβλέπονται από την παρ. 1 του άρθρου 9 του νόμου 2971/2001 και αναφέρονται στην α/α 9 εισήγηση και ειδικότερα:

1. Γεωμορφολογία του εδάφους, αναφορικά με κατηγορίες υψηλών και χαμηλών ακτών, τη σύσταση του καθώς και το φυσικό όριο της βλάστησης.

Η υπό εξέταση περιοχή η οποία αφορά στη γύρω έκταση της Λίμνης Καϊάφα, εντάσσεται στις χαμηλές ακτές. Και τούτο διότι, οι μικρές κλίσεις και οι μικρές υψομετρικές διαφορές συνεχίζουν να υπάρχουν διαμήκους της. Κατά συνέπεια, το φυσικό όριο της χαμηλής βλάστησης αποτελεί σαφή ένδειξη του ορίου μέχρι του οποίου φθάνουν οι μέγιστες συνήθεις αναβάσεις του κυματισμού και αποτελεί κατά τεκμήριο την φυσική θέση της οριογραμμής του αιγιαλού γύρωθεν της λίμνης Καϊάφα.

Για την περιοχή έχουν εκδοθεί Πράξεις Χαρακτηρισμού του Δασαρχείου Ολυμπίας σύμφωνα με τις οποίες οι περιοχές έχουν χαρακτηρισθεί ως εξής:

Υπ' αριθμ. 3088/29.11.2002 και 363/25.02.2003 πράξεις Χαρακτηρισμού Δ/νσης Δασών Ηλείας, Δασαρχείου Ολυμπίας σύμφωνα με τις οποίες περιοχές χαρακτηρίσθηκαν άλλες ως Δασικές και άλλες ως Μη Δασικές.

Υπ' αριθμ. 38057/899/30.03.2015 πράξη Χαρακτηρισμού Δ/νσης Δασών Ηλείας, Δασαρχείου Ολυμπίας σύμφωνα με την οποία περιοχές χαρακτηρίσθηκαν ως Δασικές και Μη Δασικές.

Υπ' αριθμ. 3649/19.10.2007 απόφαση με εντολή Γενικού Γραμματέα Περιφέρειας (ΦΕΚ 562/Δ/2007) «Κήρυξη ως αναδασωτέας έκτασης 210.000 στρ. σε διάφορες θέσεις των Δήμων Σκιλλούντος, Ζαχάρως, Φιγαλείας, Ανδρίτσαινας και Αλιφείρας του Ν. Ηλείας» σύμφωνα με την οποία περιοχές χαρακτηρίσθηκαν ως ΑΝΑΔΑΣΩΤΕΕΣ.

Περιοχές οι οποίες ύστερα από σχετική ένσταση χαρακτηρίσθηκαν εν τέλει ως Μη Δασικές, σύμφωνα με Επιτροπή Δασικών Αμφισβητήσεων Ν. Ηλείας (απόφαση αριθ. 3/03 της 26.03.2003)

2. Μετεωρολογικά στοιχεία της περιοχής.

Η λίμνη Καϊάφα βρίσκεται στα δυτικά παράλια της Πελοποννήσου και προσβάλλεται από ανέμους κυρίως Βορειοδυτικά. Οι συνήθεις άνεμοι που πνέουν στην περιοχή είναι μικρής έντασης και δεν επιτρέπουν τη δημιουργία κύματος μεγάλου ύψους ώστε να μεταβάλλεται σημαντικά ο αιγιαλός.

3. Κυματικά στοιχεία της περιοχής

Η μορφολογία του πυθμένα (ο οποίος στην ευρύτερη περιοχή έχει αμμώδη / ιλυώδη σύσταση) έχει ήπιες κλίσεις με μικρά βάθη. Η λίμνη είναι ρηχή με πυθμένα ήπιου ανάγλυφου. Το μέσο βάθος της είναι 3,29 m και το μέγιστο 8,1 m σε μια ζώνη της λίμνης κοντά στην έξοδο των πηγών.

4. Ύπαρξη τεχνικών έργων που νομίμως υφίστανται

Η λίμνη Καϊάφα και το νησί της Αγ. Αικατερίνης υφίστανται ως αυτά φαίνονται και από τις αεροφωτογραφίες του 1945. Επίσης η όχθη της λίμνης είναι οριοθετημένη από φυσικά αίτια, ήτοι, με φυσικούς ογκόλιθους εκτός από το ΝΑ τμήμα της που υπάρχουν νομίμως υφιστάμενα λιμενικά έργα, βάσει των: α) υπ' αριθμ. πρωτ. 508131/29.01.2002 διαπιστωτικής πράξης νομιμότητας τουριστικών κτιριακών εγκαταστάσεων και β) την υπ' αρ. 508228/02-07-2014 διαπιστωτική πράξη νομιμότητας λιμενικών εγκαταστάσεων. Επειδή μέρος της λίμνης Καϊάφα έχει σχηματισθεί ή οριοθετηθεί τεχνικά έχει ως αποτέλεσμα την παρεμπόδιση της ανάβασης του κυματισμού, ο οποίος είναι ελάχιστος. Επίσης, η λίμνη συνδέεται με τη θάλασσα μέσω τεχνικού διαύλου στα Δυτικά οπότε η στάθμη των νερών της λίμνης δεν μπορεί να υπερβεί τη στάθμη της θάλασσας.

5. Στοιχεία καθορισμού ζώνης παραλίας

Σύμφωνα με το υπ' αριθμ. πρωτ.: 5406/13-06-2017 έγγραφο του Πολεοδομικού Γραφείου του Δήμου Ζαχάρως, στην υπό εξέταση περιοχή ισχύουν τα παρακάτω Νομοθετήματα προστασίας και χρήσης γης:

• Προεδρικό διάταγμα της 3ης Σεπτεμβρίου 1993 (ΦΕΚ 1161/Δ/20.09.1993) «Καθορισμός Ζώνης Οικιστικού Ελέγχου, κατώτατου ορίου κατάτμησης και λοιπών όρων και περιορισμών δόμησης στην εκτός εγκεκριμένου ρυμοτομικού σχεδίου και εκτός ορίων οικισμών προϋφιστάμενων του έτους 1923 παραλιακή περιοχή Δήμων και κοινοτήτων Νομού Ηλείας», και ειδικότερα το άρθρο 3 της ΙΙ.2 αυτής. Και τούτο διότι, σύμφωνα με το ανωτέρω ΦΕΚ η εξεταζόμενη περιοχή εμπίπτει στη Ζώνη Β2.

• Υπουργική απόφαση 25794/2016 (ΦΕΚ 141/Δ/ 24.05.2016) «Μέτρα για την προστασία των χερσαίων και θαλάσσιων περιοχών των «GR2330005: Θίνες και παραλιακό Δάσος Ζαχάρως, Στροφυλιά, Κακόβατος», «GR2330008: Θαλάσσια περιοχή Κόλπου Κυπαρισσίας: Ακρ. Κατάκολο -Κυπαρισσία» και «GR2550005: Θίνες Κυπαρισσίας (Νεοχώρι - Κυπαρισσία)».

Επιπλέον, όπως αναφέρεται στο υπ' αρ. πρωτ. 91757/ 16.06.2017 έγγραφο Τμήματος Περιβαλλοντικού και Χωρικού Σχεδιασμού:

• Η λίμνη Καϊάφα και μια ευρύτερη περιοχή γύρω από τη λίμνη ανήκει στην προστατευόμενη περιοχή του ευρωπαϊκού οικολογικού δικτύου Natura 2000 «Θίνες και παραλιακό δάσος Ζαχάρως, Λίμνη Καϊάφα, Στροφυλιά, Κακόβατος» (GR 2330005) και επιπλέον βρίσκεται σε άμεση γειτνίαση με τη θαλάσσια περιοχή του δικτύου Natura «Θαλάσσια Περιοχή Κόλπου Κυπαρισσίας: Ακρωτήριο Κατάκολο-Κυπαρισσία» (GR2330008), με τις δεσμεύσεις που προκύπτουν για την προστασία και διαχείριση αυτών, σύμφωνα με την εθνική και κοινοτική νομοθεσία.

• Στα Τυποποιημένα Δελτία Δεδομένων για τις άνω περιοχές του δικτύου Natura 2000 -που συμπληρώνονται από το ΥΠΕΝ και αποστέλλονται στην ΕΕ - αναγράφονται μεταξύ άλλων και οι σημαντικές πιέσεις που δέχονται οι προστατευόμενες περιοχές, όπως οι οικιστικές δρα-

στηριότητες στο δάσος και στην αμμώδη παραλία, οι εκχερσώσεις αμμόφιλης βλάστησης, η ισοπέδωση των αμμοθινών, κ.λπ.

• Σύμφωνα με το εγκεκριμένο Σχέδιο Διαχείρισης των Λεκανών Απορροής Ποταμών του Υδατικού Διαμερίσματος Δυτικής Πελοποννήσου (ΥΔ 01), λίμνη Καϊάφα έχει καθορισθεί και οριοθετηθεί στα μεταβατικά υδατικά συστήματα, σαν λιμνοθάλασσα Καϊάφα.

• Σύμφωνα με την με αρ. οικ. 25794/2016 υπουργική απόφαση (ΦΕΚ 141Δ/24.05.2016) «Μέτρα για την προστασία των χερσαίων και θαλάσσιων περιοχών των «GR2330005: Θίνες και παραλιακό Δάσος Ζαχάρως, Στροφυλιά, Κακόβατος», «GR2330008: Θαλάσσια περιοχή Κόλπου Κυπαρισσίας: Ακρ. Κατάκολο -Κυπαρισσία» και «GR2550005: Θίνες Κυπαρισσίας (Νεοχώρι - Κυπαρισσία)» Και της ευρύτερης περιοχής τους», η λίμνη Καϊάφα, καθώς και η ευρύτερη περιοχή γύρω από τη λίμνη εμπίπτει στην οριοθέτηση και στις δεσμεύσεις/απαγορεύσεις που ορίζονται από την υπουργική απόφαση. Η περιοχή του Καϊάφα και της λίμνης Καϊάφα εμπίπτει σε ζώνες Α (Ζώνη Υψηλής Προστασίας) και Β (Περιφερειακή Ζώνη Προστασίας), όπου ανάλογα και με την επιμέρους υποπεριοχή, όπως καθορίζονται στην υπουργική απόφαση, ισχύουν ειδικότεροι όροι και περιορισμοί.

• Η περιοχή του Καϊάφα (συμπεριλαμβανομένης της λίμνης Καϊάφα) εμπίπτει σε περιοχή Β και σε υποπεριοχή Β2 του από 3-9-1993 π.δ. (ΦΕΚ 1161/Δ/20-9-1993), που αναφέρεται στον Καθορισμό Ζώνης Οικιστικού Ελέγχου (ΖΟΕ) για την παραλιακή περιοχή του Νομού Ηλείας. Στις περιοχές με στοιχείο Β περιλαμβάνονται περιοχές τοπίων ιδιαίτερου φυσικού κάλλους, βιοτόπων, αρχαιολογικών-ιστορικών τόπων, μνημείων, φυσικών σχηματισμών τμημάτων ή μεμονωμένων στοιχείων (ακτές, σπηλιές, παρόχθια και παράκτια βλάστηση, συστάδες δέντρων, χείμαρροι, πηγές, υδατοπτώσεις, κ.λπ.), με επιτρεπόμενες χρήσεις όπως ορίζονται στο π.δ. της ΖΟΕ Ηλείας για την περιοχή.

• Για τις προστατευόμενες περιοχές του ευρωπαϊκού οικολογικού δικτύου Natura 2000 της ευρύτερης περιοχής, μέσα στις οποίες εντάσσεται η περιοχή του Καϊάφα, έχει εκπονηθεί και εγκριθεί Ειδική Περιβαλλοντική Μελέτη (ΕΠΜ) και το σχετικό π.δ. -με το οποίο ορίζονται διαφορετικές ζώνες προστασίας και καθορίζονται χρήσεις, όροι και περιορισμοί για την εγκατάσταση των έργων και την άσκηση δραστηριοτήτων- έχει υποβληθεί προς επεξεργασία στο ΣτΕ.

• Η περιοχή του Καϊάφα υπάγεται επίσης σε καθεστώς προστασίας για τις ιαματικές πηγές, ως αρχαιολογικός χώρος και ως τοπίο ιδιαίτερου φυσικού κάλλους, σύμφωνα με τη νομοθεσία ν. 4844/1930 «Περί διατάξεων αφορουσών την εκμετάλλευσιν των ιαματικών πηγών», ν. 4086/1960 «Περί τροποποιήσεως και συμπληρώσεως διατάξεων τινών περί Ιαματικών Πηγών», β.δ. 190/6-3-1962 «Περί κατατάξεως των νομίμως ανακεκηρυγμένων Ιαματικών Πηγών», πράξη 119/16-12-1969 του Υπ. Συμβουλίου (ΦΕΚ 281/Α/24-12-1969) «Περί επεκτάσεως προστατευτικής περιοχής ΙΠ Καϊάφα», ν. 3498/2006 «Ανάπτυξη ιαματικού τουρισμού και λοιπές διατάξεις», υπουργική απόφαση 2-2-1981 (ΦΕΚ 112/Β/24-2-1981) «Περί κηρύξεως της περιοχής Καϊάφα Νομού Ηλείας ως αρχαιολογικού χώρου και τοπίου ιδιαιτέρου φυσικού κάλλους», ΥΑ 8-10-1991 (ΦΕΚ 899/Β/5-11-1991) «Συμπλήρωση κήρυξης περιοχής Καϊάφα Ν. Ηλείας ως αρχαιολογικού χώρου.

Οπότε μετά από όλα τα παραπάνω, και την αυτοψία που διενεργήθηκε στην περιοχή καθορισμού, αποφασίζουμε:

Ότι αποδεχόμαστε την αριθμ. πρωτ. ΕΣΩΤ. 591/Β΄/26-06-2017 πρόταση της Π.Δ.Δ.Π.Δ.Ε. και Ι. και καθορίζουμε στο τοπογραφικό διάγραμμα που συντάχθηκε και θεωρήθηκε από την ΕΤΑΔ ΑΕ (Ν.Π.Δ.Δ.) ως φορέα του δημοσίου, σε 8 πινακίδες, σύμφωνα με το άρθρο 4 του ν.2971/2001 όπως έχει τροποποιηθεί και ισχύει σήμερα, σε κλίμακα 1:1000 τις παρακάτω οριογραμμές :

1. Με κόκκινη γραμμή την οριογραμμή του αιγιαλού σημειούμενη με τα στοιχεία 1, 2, 3, 4, 5, 6, ..., 390, 391, 392, 393, 394.

2. Η οριογραμμή της παραλία ταυτίζεται με αυτή του αιγιαλού .

3. Επειδή το σύνολο της λιμνοθάλασσας Καϊάφα και των γύρω από αυτή εκτάσεων μέχρι και την θάλασσα έχουν παραχωρηθεί και ανήκουν κατά πλήρη κυριότητα νομή και κατοχή στην ΕΤΑΔ ΑΕ ως διάδοχος του ΕΟΤ και της ΕΤΑ ΑΕ, εκτός από την ζώνη που ανήκει στο ΟΣΕ, δεν καθορίζεται παλαιός αιγιαλός.

Οι συντεταγμένες των κορυφών των παραπάνω οριογραμμών σε ΕΓΣΑ ’87 φαίνονται στο παράρτημα που συνοδεύει την παρούσα.


Ο καθορισμός των πιο πάνω οριογραμμών γίνεται για πρώτη φορά.

Η Επιτροπή


Η Πρόεδρος
(Υπογραφή)


Τα Μέλη

1. ΚΩΝ/ΝΑ ΣΑΚΕΛΛΑΡΙΟΥ
2. ΑΝΔΡΕΑΣ ΒΟΣΣΟΣ
3. ΑΠΩΝ (αν και ενημερώθηκε εγκαίρως)
4. ΑΠΩΝ »

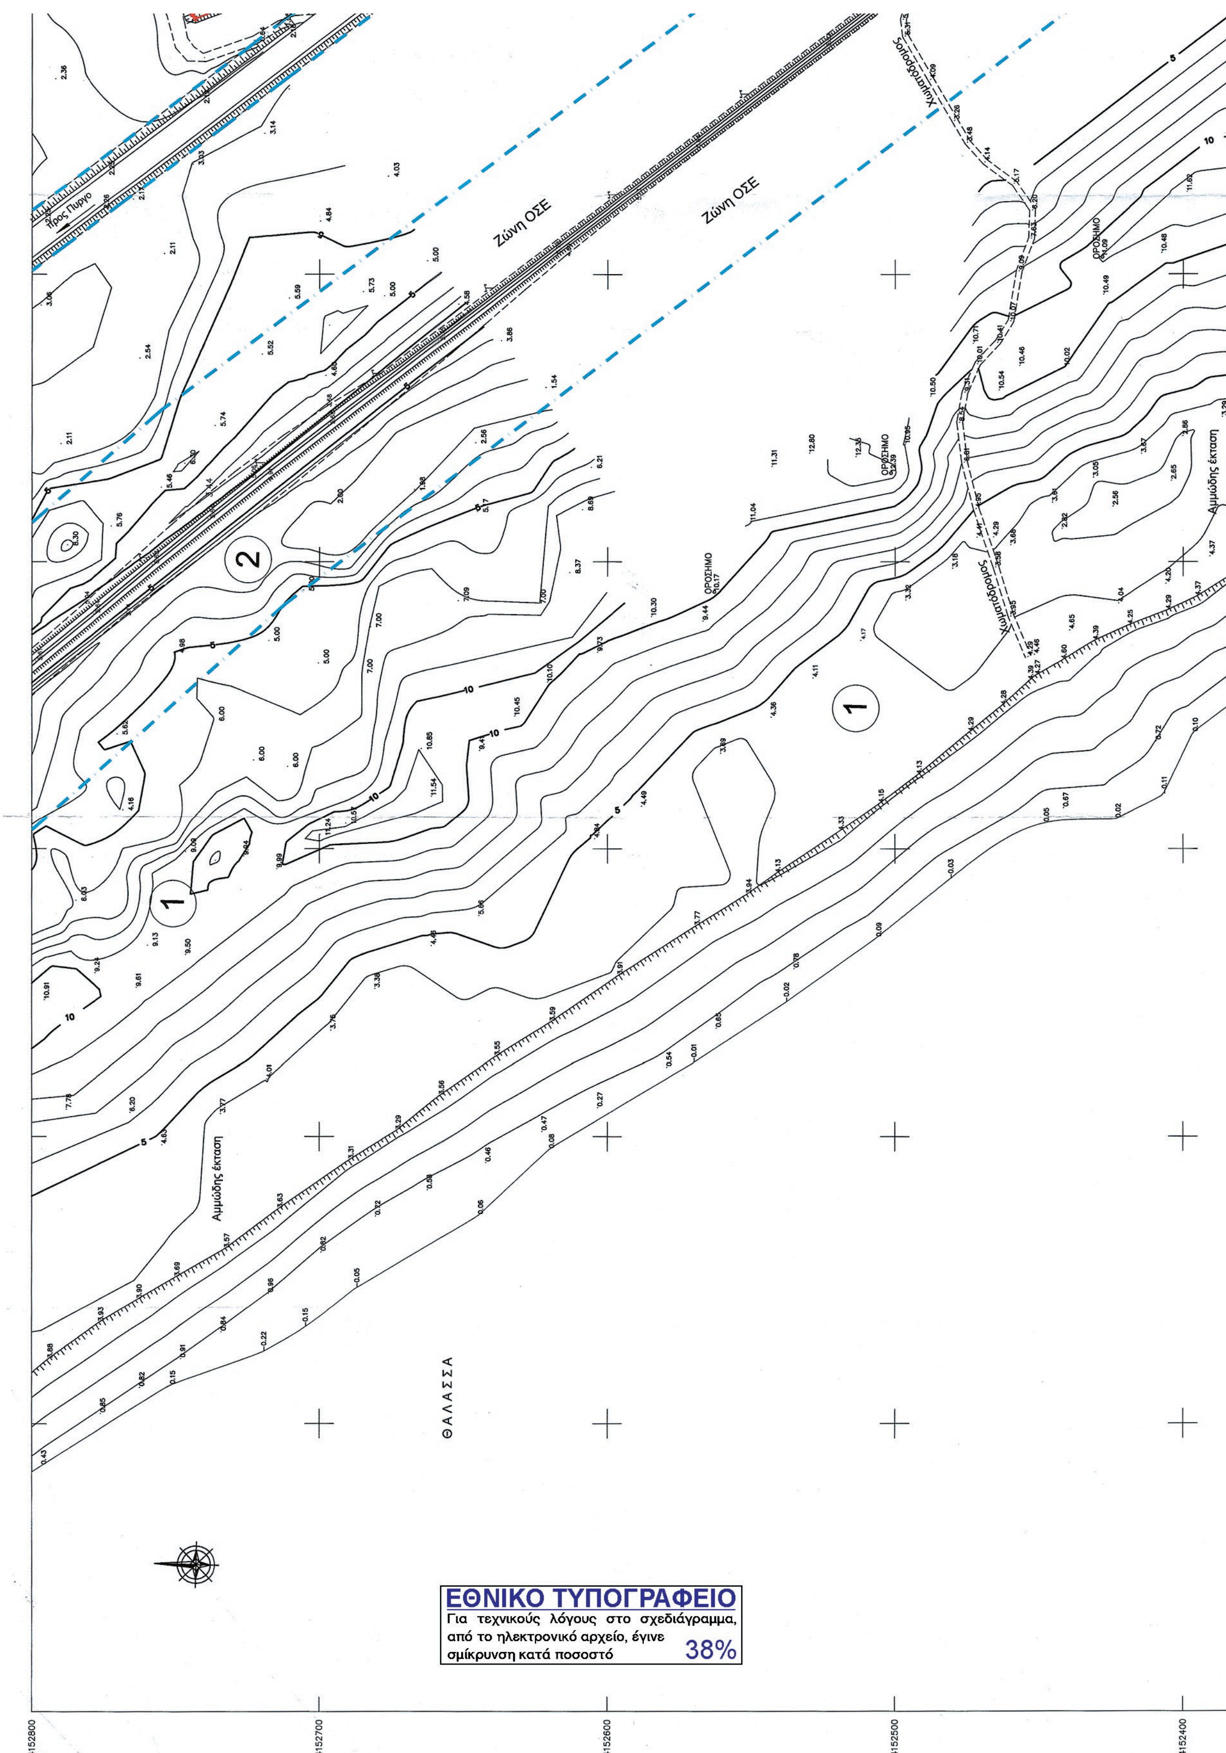

ΕΘΝΙΚΟ ΤΥΠΟΓΡΑΦΕΙΟ
Για τεχνικούς λόγους στο σχεδιάγραμμα, από το ηλεκτρονικό αρχείο, έγινε σμίκρυνση κατά ποσοστό 38%

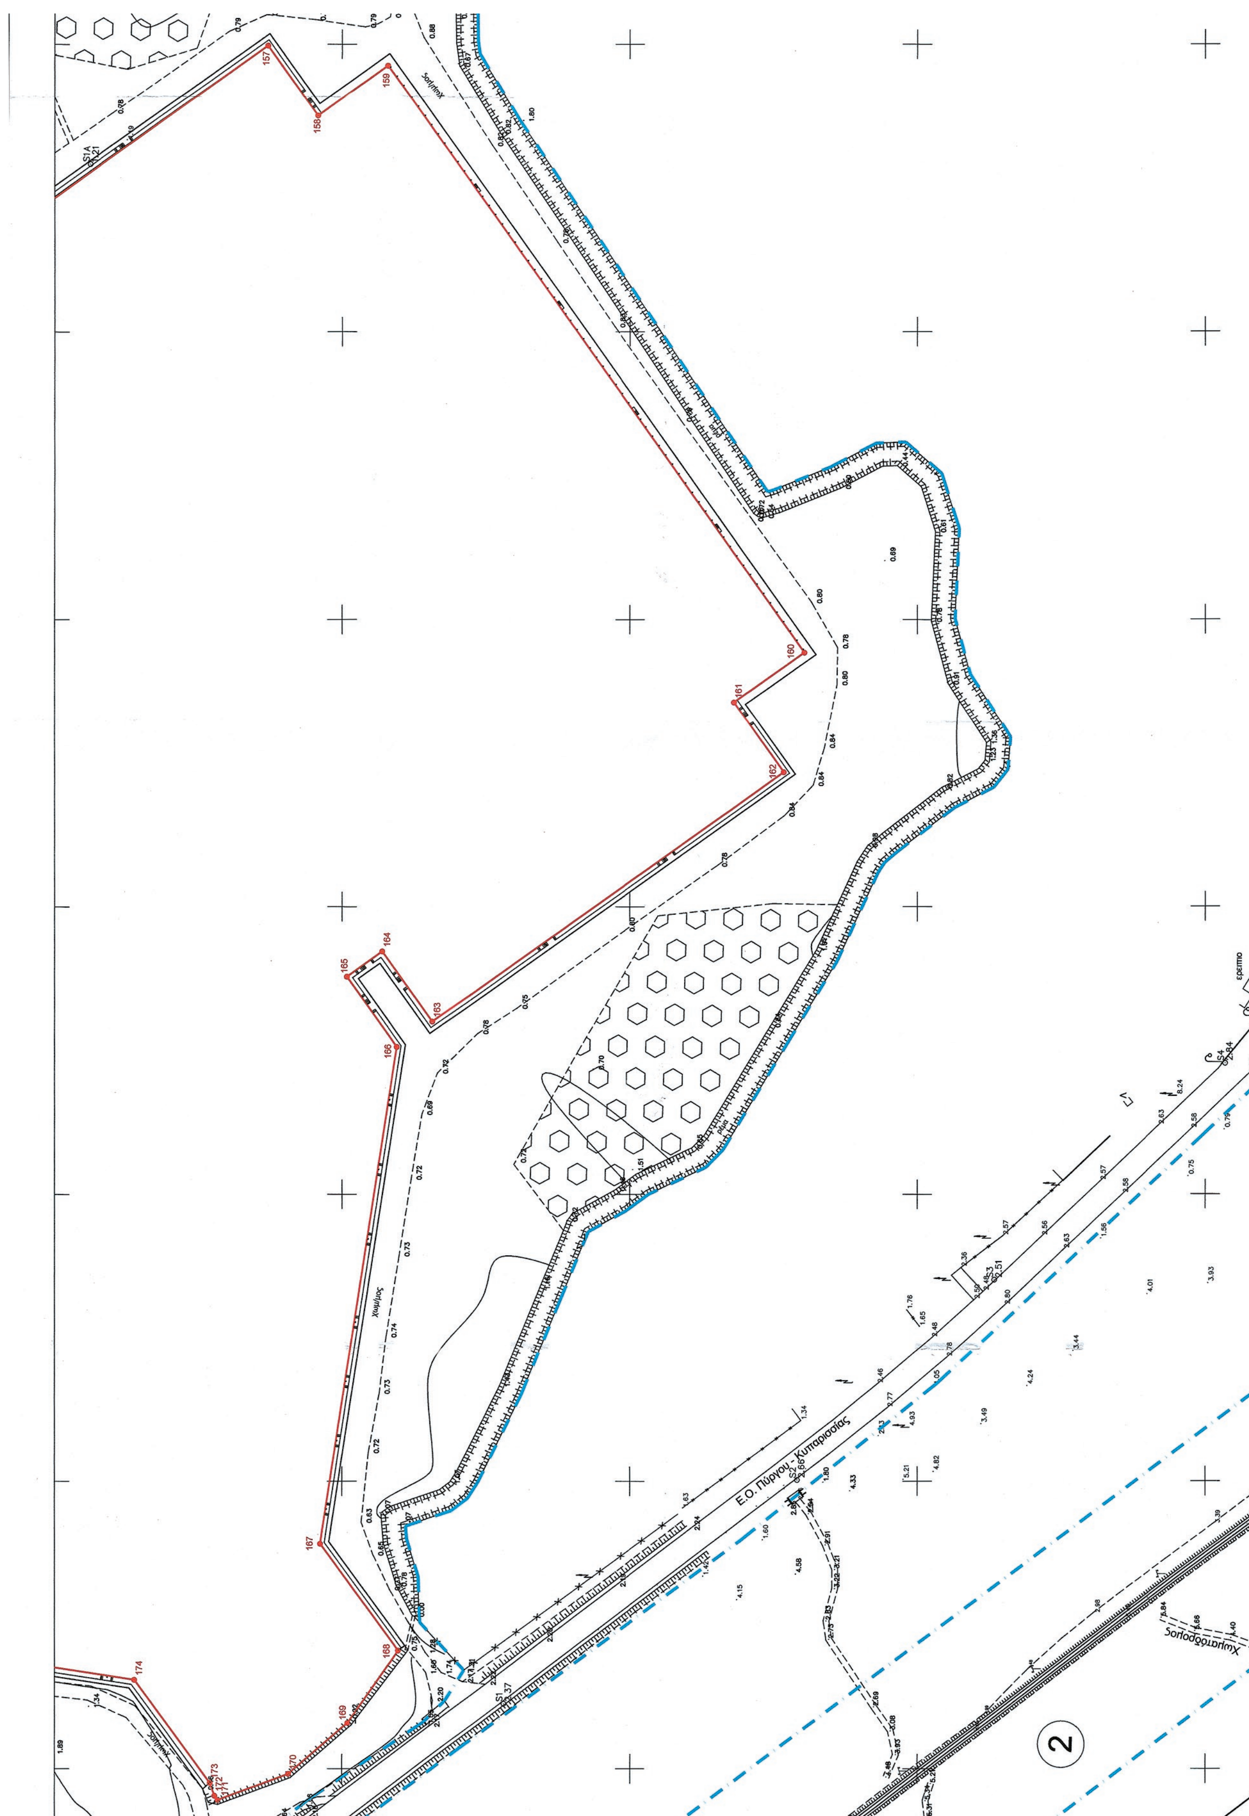
Ε.Ο. Πύργου - Κυπαρισσίας
Χωμάτινος
2

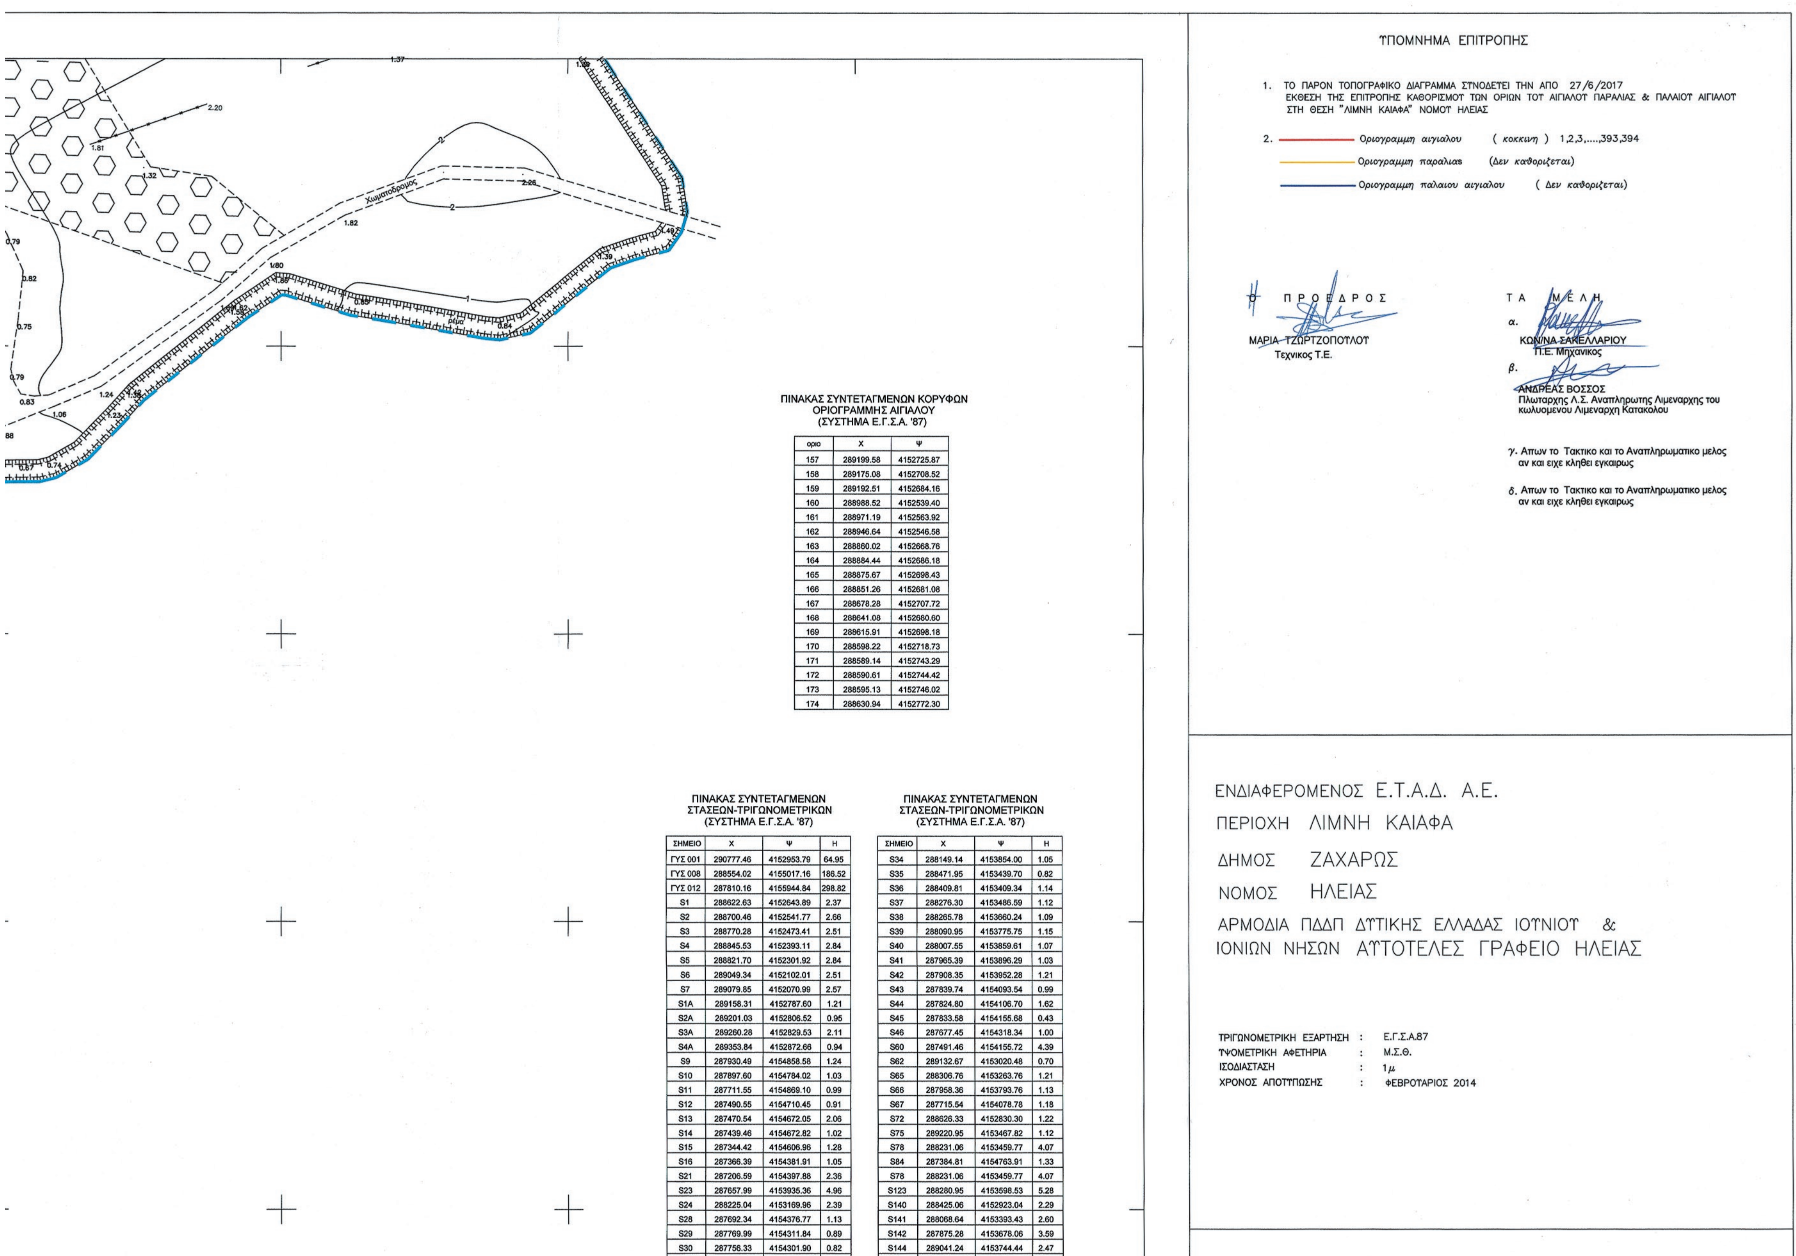

ΠΙΝΑΚΑΣ ΣΥΝΤΕΤΑΓΜΕΝΩΝ ΚΟΡΥΦΩΝ ΟΡΙΟΓΡΑΜΜΗΣ ΑΙΓΙΑΛΟΥ (ΣΥΣΤΗΜΑ Ε.Γ.Σ.Α. '87)

οριο	Χ	Ψ
157	289199.58	4152725.87
158	289175.08	4152708.52
159	289192.51	4152684.16
160	288988.52	4152539.40
161	288971.19	4152563.92
162	288946.64	4152546.58
163	288860.02	4152668.76
164	288884.44	4152686.18
165	288875.67	4152698.43
166	288851.26	4152681.08
167	288678.28	4152707.72
168	288641.08	4152680.60
169	288615.91	4152698.18
170	288598.22	4152718.73
171	288589.14	4152743.29
172	288590.61	4152744.42
173	288595.13	4152746.02
174	288630.94	4152772.30

ΠΙΝΑΚΑΣ ΣΥΝΤΕΤΑΓΜΕΝΩΝ ΣΤΑΣΕΩΝ-ΤΡΙΓΩΝΟΜΕΤΡΙΚΩΝ (ΣΥΣΤΗΜΑ Ε.Γ.Σ.Α. '87)

ΣΗΜΕΙΟ	Χ	Ψ	Η
ΓΥΣ 001	290777.46	4152953.79	64.95
ΓΥΣ 008	288554.02	4155017.16	186.52
ΓΥΣ 012	287810.16	4155944.84	298.82
S1	288622.63	4152643.89	2.37
S2	288700.46	4152541.77	2.66
S3	288770.28	4152473.41	2.51
S4	288845.53	4152393.11	2.84
S5	288821.70	4152301.92	2.84
S6	289049.34	4152102.01	2.51
S7	289079.85	4152070.99	2.57
S1A	289158.31	4152787.60	1.21
S2A	289201.03	4152806.52	0.95
S3A	289260.28	4152829.53	2.11
S4A	289353.84	4152872.66	0.94
S9	287930.49	4154858.58	1.24
S10	287897.60	4154784.02	1.03
S11	287711.55	4154869.10	0.99
S12	287490.55	4154710.45	0.91
S13	287470.54	4154672.05	2.06
S14	287439.46	4154672.82	1.02
S15	287344.42	4154606.96	1.28
S16	287366.39	4154381.91	1.05
S21	287206.59	4154397.88	2.36
S23	287657.99	4153935.36	4.96
S24	288225.04	4153169.96	2.39
S28	287692.34	4154376.77	1.13
S29	287769.99	4154311.84	0.89
S30	287756.33	4154301.90	0.82

ΠΙΝΑΚΑΣ ΣΥΝΤΕΤΑΓΜΕΝΩΝ ΣΤΑΣΕΩΝ-ΤΡΙΓΩΝΟΜΕΤΡΙΚΩΝ (ΣΥΣΤΗΜΑ Ε.Γ.Σ.Α. '87)

ΣΗΜΕΙΟ	Χ	Ψ	Η
S34	288149.14	4153854.00	1.05
S35	288471.95	4153439.70	0.82
S36	288409.81	4153409.34	1.14
S37	288276.30	4153486.59	1.12
S38	288265.78	4153660.24	1.09
S39	288090.95	4153775.75	1.15
S40	288007.55	4153859.61	1.07
S41	287965.39	4153896.29	1.03
S42	287908.35	4153952.28	1.21
S43	287839.74	4154093.54	0.99
S44	287824.80	4154106.70	1.62
S45	287833.58	4154155.68	0.43
S46	287677.45	4154318.34	1.00
S60	287491.46	4154155.72	4.39
S62	289132.67	4153020.48	0.70
S65	288306.76	4153263.76	1.21
S66	287958.36	4153793.76	1.13
S67	287715.54	4154078.78	1.18
S72	288626.33	4152830.30	1.22
S75	289220.95	4153467.82	1.12
S78	288231.06	4153459.77	4.07
S84	287384.81	4154763.91	1.33
S78	288231.06	4153459.77	4.07
S123	288280.95	4153598.53	5.28
S140	288425.06	4152923.04	2.29
S141	288068.64	4153393.43	2.60
S142	287875.28	4153678.06	3.59
S144	289041.24	4153744.44	2.47

ΥΠΟΜΝΗΜΑ ΕΠΙΤΡΟΠΗΣ

1. ΤΟ ΠΑΡΟΝ ΤΟΠΟΓΡΑΦΙΚΟ ΔΙΑΓΡΑΜΜΑ ΣΥΝΟΔΕΥΕΙ ΤΗΝ ΑΠΟ 27/6/2017 ΕΚΘΕΣΗ ΤΗΣ ΕΠΙΤΡΟΠΗΣ ΚΑΘΟΡΙΣΜΟΥ ΤΩΝ ΟΡΙΩΝ ΤΟΥ ΑΙΓΙΑΛΟΥ ΠΑΡΑΛΙΑΣ & ΠΑΛΑΙΟΥ ΑΙΓΙΑΛΟΥ ΣΤΗ ΘΕΣΗ "ΛΙΜΝΗ ΚΑΙΑΦΑ" ΝΟΜΟΥ ΗΛΕΙΑΣ

2. Οριογραμμη αιγιαλου (κοκκινη) 1,2,3,....,393,394
Οριογραμμη παραλιας (Δεν καθοριζεται)
Οριογραμμη παλαιου αιγιαλου (Δεν καθοριζεται)

Η ΠΡΟΕΔΡΟΣ

ΜΑΡΙΑ ΤΖΩΡΤΖΟΠΟΥΛΟΥ
Τεχνικος Τ.Ε.

ΤΑ ΜΕΛΗ

α. ΚΩΝ/ΝΑ ΣΑΚΕΛΛΑΡΙΟΥ
Π.Ε. Μηχανικος

β. ΑΝΔΡΕΑΣ ΒΟΣΣΟΣ
Πλωταρχης Λ.Σ. Αναπληρωτης Λιμεναρχης του κωλυομενου Λιμεναρχη Κατακολου

γ. Απων το Τακτικο και το Αναπληρωματικο μελος αν και ειχε κληθει εγκαιρως

δ. Απων το Τακτικο και το Αναπληρωματικο μελος αν και ειχε κληθει εγκαιρως

ΕΝΔΙΑΦΕΡΟΜΕΝΟΣ Ε.Τ.Α.Δ. Α.Ε.

ΠΕΡΙΟΧΗ ΛΙΜΝΗ ΚΑΙΑΦΑ

ΔΗΜΟΣ ΖΑΧΑΡΩΣ

ΝΟΜΟΣ ΗΛΕΙΑΣ

ΑΡΜΟΔΙΑ ΠΔΔΠ ΔΥΤΙΚΗΣ ΕΛΛΑΔΑΣ ΙΟΥΝΙΟΥ & ΙΟΝΙΩΝ ΝΗΣΩΝ ΑΥΤΟΤΕΛΕΣ ΓΡΑΦΕΙΟ ΗΛΕΙΑΣ

ΤΡΙΓΩΝΟΜΕΤΡΙΚΗ ΕΞΑΡΤΗΣΗ : Ε.Γ.Σ.Α.87
ΥΨΟΜΕΤΡΙΚΗ ΑΦΕΤΗΡΙΑ : Μ.Σ.Θ.
ΙΣΟΔΙΑΣΤΑΣΗ : 1μ
ΧΡΟΝΟΣ ΑΠΟΤΥΠΩΣΗΣ : ΦΕΒΡΟΥΑΡΙΟΣ 2014

ΟΡΟΣΗΜΟ

ΟΡΟΣΗΜΟ

Αμμώδης έκταση

Αμμώδης έκταση

ΘΑΛΑΣΣΑ

288500

288400

288300

288200

288100

288000


4152400

4152300

4152200

4152100

4152000

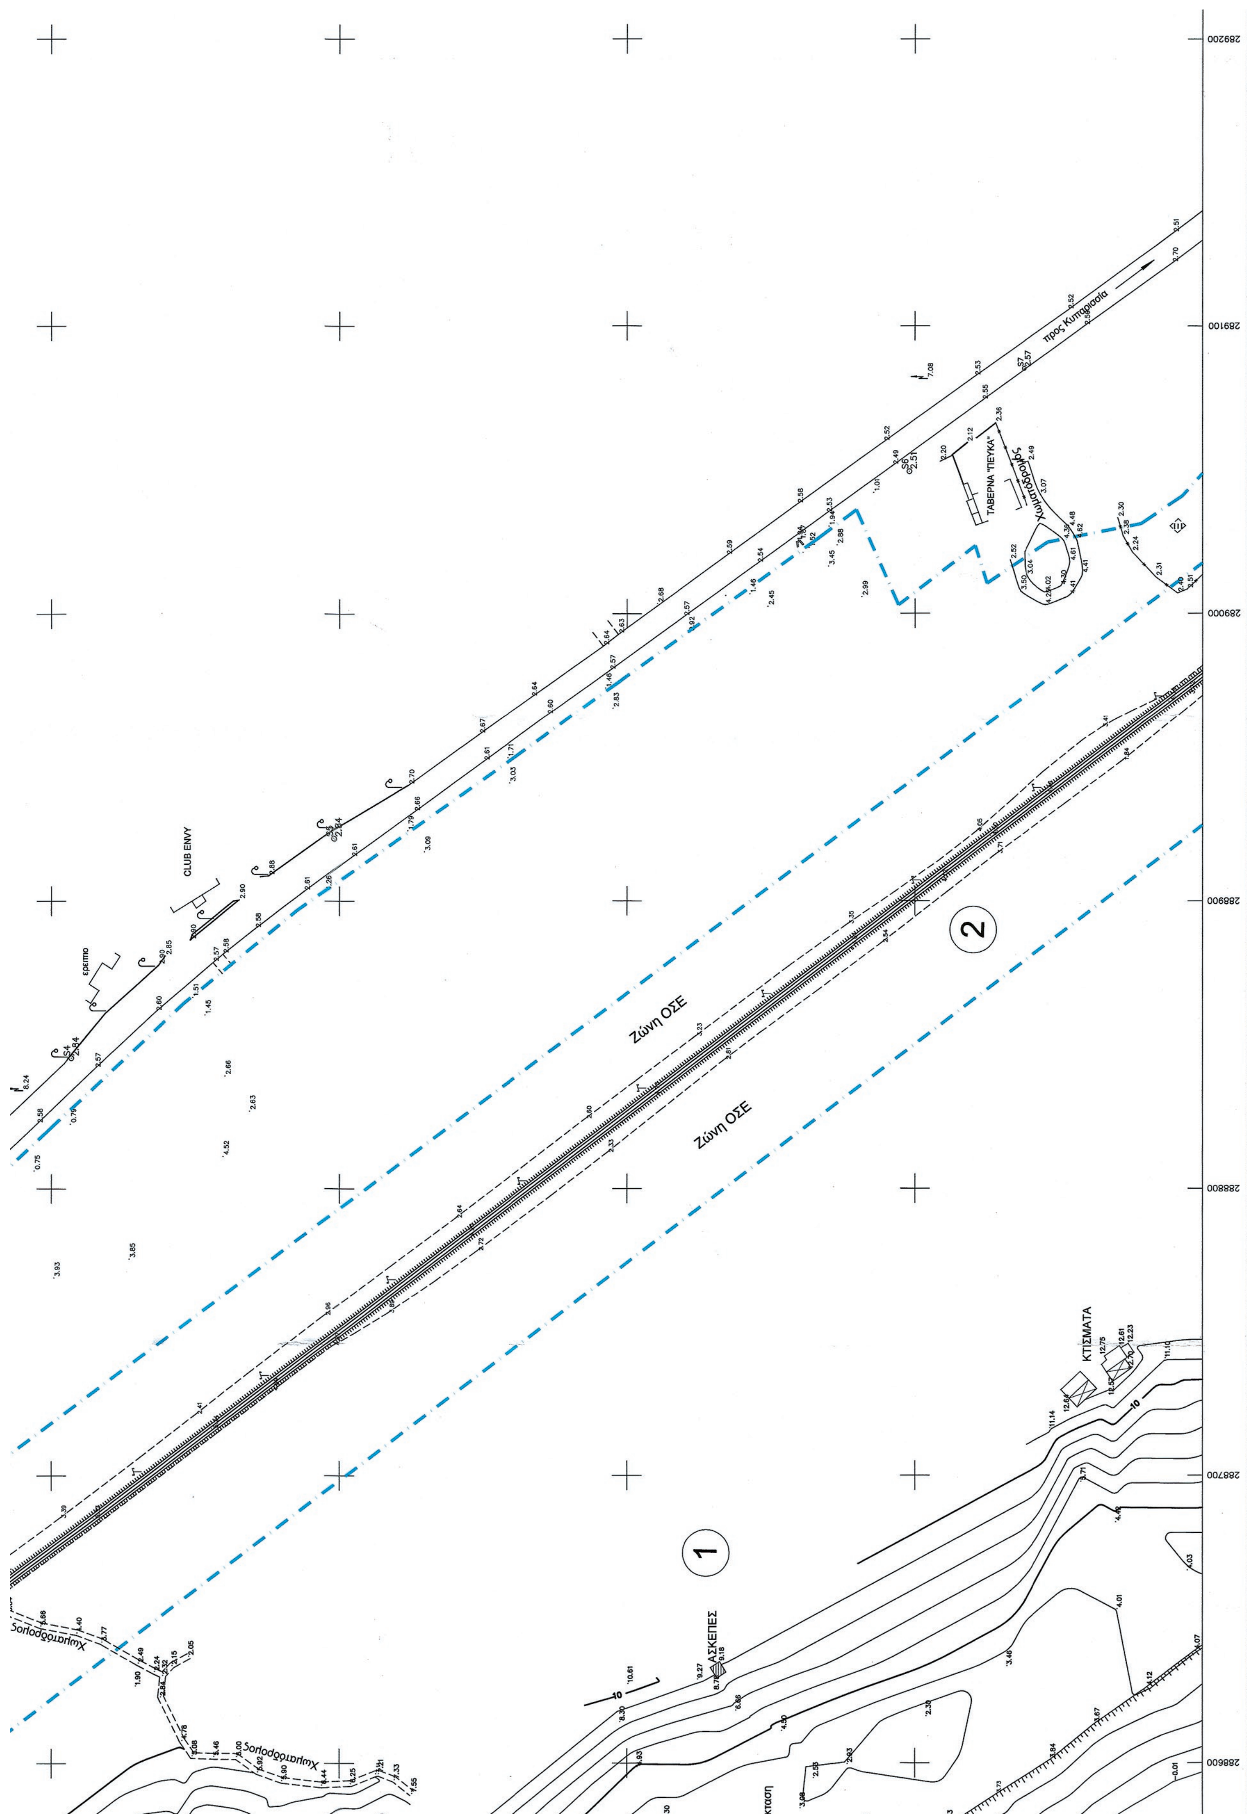
289200
289100
289000
288900
288800
288700
288600
προς Κυπαρισσία
ΤΑΒΕΡΝΑ "ΠΕΥΚΑ"
Χωματόδρομος
CLUB ENVY
Ζώνη ΟΣΕ
Ζώνη ΟΣΕ
2
1
ΚΤΙΣΜΑΤΑ
ΑΣΚΕΠΕΣ
Χωματόδρομος
Χωματόδρομος

S21	287206.59	4154397.88	2.36
S23	287657.99	4153935.36	4.96
S24	288225.04	4153169.96	2.39
S28	287692.34	4154376.77	1.13
S29	287769.99	4154311.84	0.89
S30	287756.33	4154301.90	0.82
S31	287855.45	4154208.48	0.95
S32	287920.74	4154095.83	1.12
S33	288043.26	4153967.83	1.12

S78	288231.06	4153459.77	4.07
S123	288280.95	4153598.53	5.28
S140	288425.06	4152923.04	2.29
S141	288068.64	4153393.43	2.60
S142	287875.28	4153678.06	3.59
S144	289041.24	4153744.44	2.47
S145	288164.55	4154665.05	1.16
S146	287947.51	4154766.56	1.24

ΑΠΟΣΠΑΣΜΑ ΧΑΡΤΗ 1:50.000 Γ.Υ.Σ.



289300
289400
289500
289600

ΥΠΟΜΝΗΜΑ

1 ΙΔΙΟΚΤΗΣΙΑ ΕΤΑΔ

2 ΙΔΙΟΚΤΗΣΙΑ ΟΣΕ

ΙΔΙΟΚΤΗΣΙΑ ΕΤΑΔ

ΕΛΩΔΕΙΣ ΕΚΤΑΣΕΙΣ

1 2 3 4 5 6 7 8 9 10 11 1Α 1Β

ΕΡΓΟΔΟΤΗΣ:
ΕΤ. Α. Δ. ΑΕ

ΕΡΓΟ:
ΚΑΘΟΡΙΣΜΟΣ ΟΡΙΟΓΡΑΜΜΗΣ ΑΙΓΙΑΛΟΥ
ΣΤΗΝ ΠΕΡΙΟΧΗ ΤΗΣ ΛΙΜΝΗΣ ΚΑΪΑΦΑ

ΘΕΣΗ:
ΛΙΜΝΗ ΚΑΙΑΦΑ ΗΛΕΙΑΣ

ΜΕΛΕΤΗΤΗΣ:
ΠΑΠΑΣΤΑΜΟΣ ΙΩΑΝΝΗΣ
ΑΓΡΟΝΟΜΟΣ ΚΑΙ ΤΟΠΟΓΡΑΦΟΣ ΜΗΧΑΝΙΚΟΣ

ΘΕΜΑ ΣΧΕΔΙΟΥ:
ΤΟΠΟΓΡΑΦΙΚΟ ΔΙΑΓΡΑΜΜΑ

ΑΡΙΘΜΟΣ ΣΧΕΔΙΟΥ
1Β_Ν

ΚΛΙΜΑΚΑ ΣΧΕΔΙΟΥ: 1:1000


ΧΡΟΝΟΣ ΜΕΛΕΤΗΣ: ΦΕΒΡΟΥΑΡΙΟΣ 2014

Ο ΣΥΝΤΑΞΑΣ


ΙΩΑΝΝΗΣ Χ. ΠΑΠΑΣΤΑΜΟΣ
ΔΙΠΛΩΜ. ΑΓΡ. ΤΟΠΟΓΡΑΦΟΣ ΜΗΧΑΝΙΚΟΣ
ΕΘΝΙΚΟΥ ΜΕΤΣΟΒΙΟΥ ΠΟΛΥΤΕΧΝΕΙΟΥ
ΜΕΛΟΣ Τ.Ε.Ε. - ΑΡΙΘΜΟΣ ΜΗΤΡΩΟΥ 49629
ΚΡΙΝΩΝ 41 - ΖΩΓΡΑΦΟΥ
ΑΦΜ: 027128498 - ΤΗΛ. 7712257


ΘΕΩΡΗΘΗΚΕ

ΕΤΑΙΡΕΙΑ ΑΚΙΝΗΤΩΝ ΔΗΜΟΣΙΟΥ Α.Ε.
ΔΙΟΙΚΗΣΗ & ΔΙΑΧΕΙΡΙΣΗ ΑΚΙΝΗΤΩΝ ΔΗΜΟΣΙΟΥ
ΑΡ. Μ.Α.Ε. 41714/06/Β/98/41

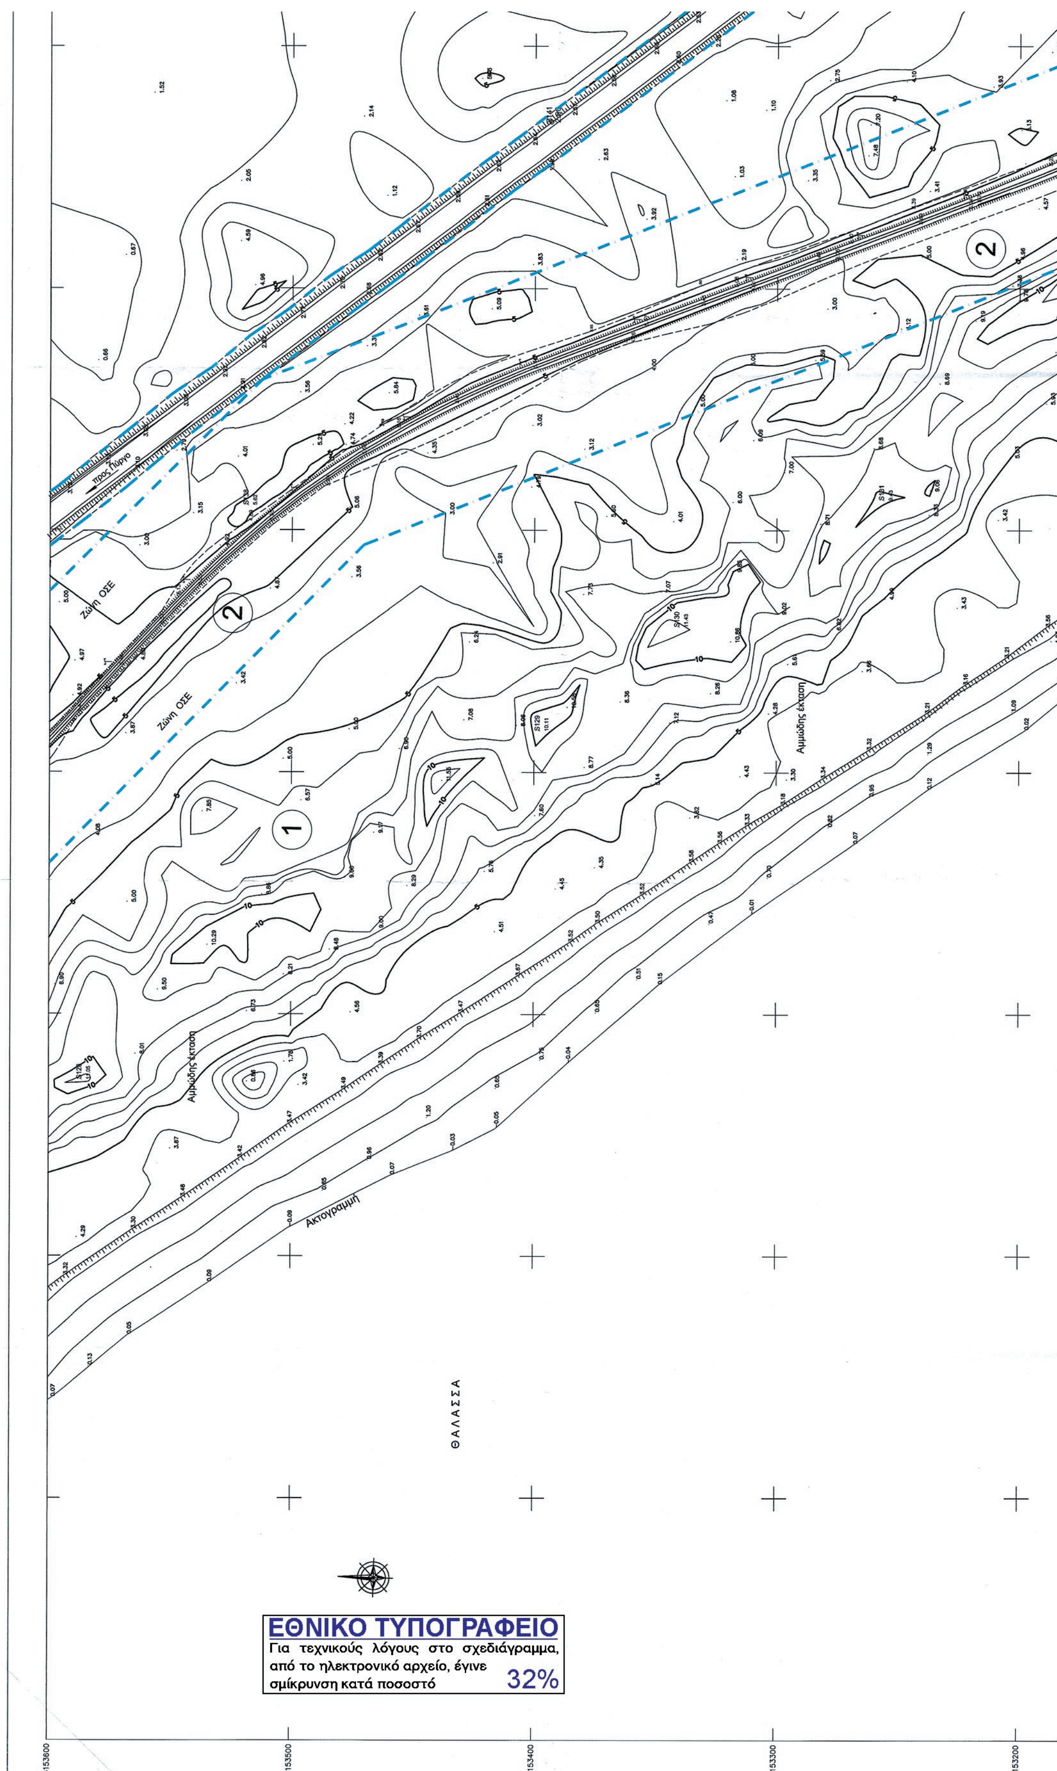

ΕΘΝΙΚΟ ΤΥΠΟΓΡΑΦΕΙΟ
Για τεχνικούς λόγους στο σχεδιάγραμμα, από το ηλεκτρονικό αρχείο, έγινε σμίκρυνση κατά ποσοστό 32%

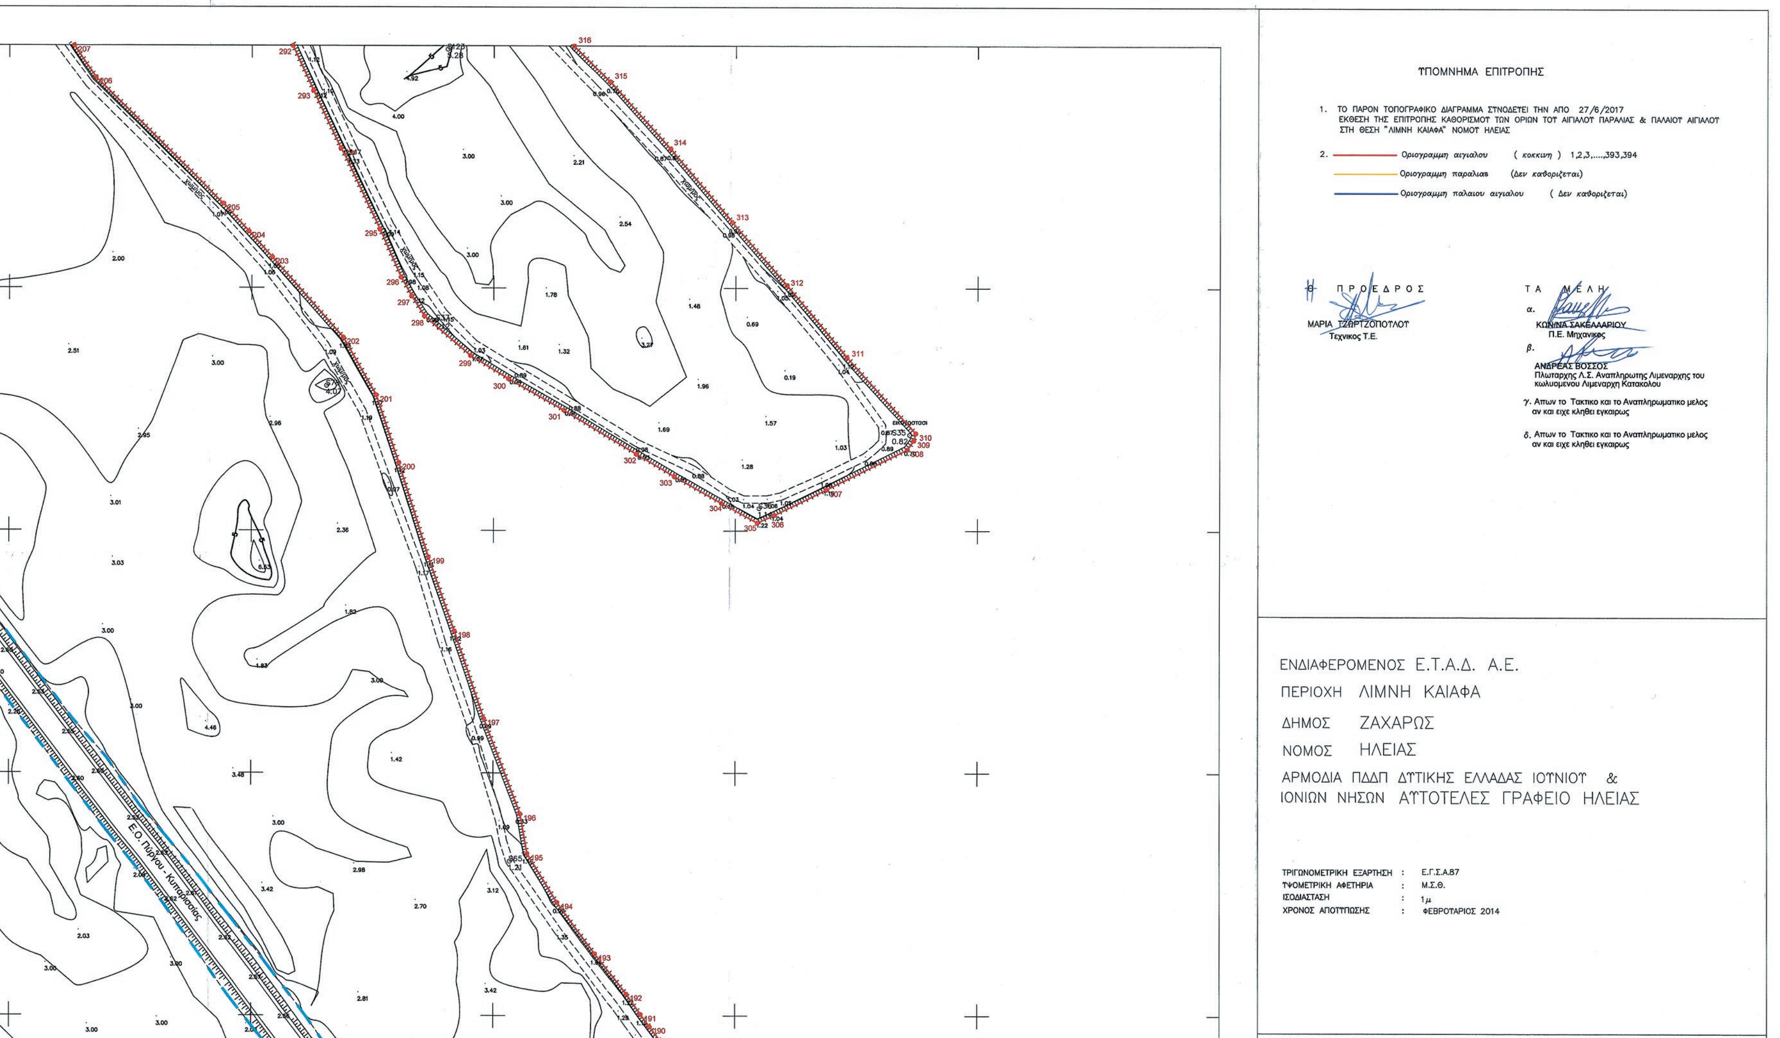
ΥΠΟΜΝΗΜΑ ΕΠΙΤΡΟΠΗΣ
1. ΤΟ ΠΑΡΟΝ ΤΟΠΟΓΡΑΦΙΚΟ ΔΙΑΓΡΑΜΜΑ ΣΥΝΟΔΕΥΕΙ ΤΗΝ ΑΠΟ 27/6/2017 ΕΚΘΕΣΗ ΤΗΣ ΕΠΙΤΡΟΠΗΣ ΚΑΘΟΡΙΣΜΟΥ ΤΩΝ ΟΡΙΩΝ ΤΟΥ ΑΙΓΙΑΛΟΥ ΠΑΡΑΛΙΑΣ & ΠΑΛΑΙΟΥ ΑΙΓΙΑΛΟΥ ΣΤΗ ΘΕΣΗ "ΛΙΜΝΗ ΚΑΙΑΦΑ" ΝΟΜΟΥ ΗΛΕΙΑΣ
2. Οριογραμμη αιγιαλου (κοκκινη) 1,2,3,.....393,394
Οριογραμμη παραλιας (Δεν καθοριζεται)
Οριογραμμη παλαιου αιγιαλου (Δεν καθοριζεται)
Η ΠΡΟΕΔΡΟΣ
ΜΑΡΙΑ ΤΖΩΡΤΖΟΠΟΥΛΟΥ
Τεχνικος Τ.Ε.
ΤΑ ΜΕΛΗ
α. ΚΩΝ/ΝΑ ΣΑΚΕΛΛΑΡΙΟΥ
Π.Ε. Μηχανικος
β. ΑΝΔΡΕΑΣ ΒΟΣΣΟΣ
Πλωταρχης Λ.Σ. Αναπληρωτης Λιμεναρχης του κωλυομενου Λιμεναρχη Κατακολου
γ. Απων το Τακτικο και το Αναπληρωματικο μελος αν και ειχε κληθει εγκαιρως
δ. Απων το Τακτικο και το Αναπληρωματικο μελος αν και ειχε κληθει εγκαιρως
ΕΝΔΙΑΦΕΡΟΜΕΝΟΣ Ε.Τ.Α.Δ. Α.Ε.
ΠΕΡΙΟΧΗ ΛΙΜΝΗ ΚΑΙΑΦΑ
ΔΗΜΟΣ ΖΑΧΑΡΩΣ
ΝΟΜΟΣ ΗΛΕΙΑΣ
ΑΡΜΟΔΙΑ ΠΔΔΠ ΔΥΤΙΚΗΣ ΕΛΛΑΔΑΣ ΙΟΥΝΙΟΥ & ΙΟΝΙΩΝ ΝΗΣΩΝ ΑΥΤΟΤΕΛΕΣ ΓΡΑΦΕΙΟ ΗΛΕΙΑΣ
ΤΡΙΓΩΝΟΜΕΤΡΙΚΗ ΕΞΑΡΤΗΣΗ : Ε.Γ.Σ.Α.87
ΥΨΟΜΕΤΡΙΚΗ ΑΦΕΤΗΡΙΑ : Μ.Σ.Θ.
ΙΣΟΔΙΑΣΤΑΣΗ : 1μ
ΧΡΟΝΟΣ ΑΠΟΤΥΠΩΣΗΣ : ΦΕΒΡΟΥΑΡΙΟΣ 2014
Ε.Ο. Πύργου - Κυπαρισσίας

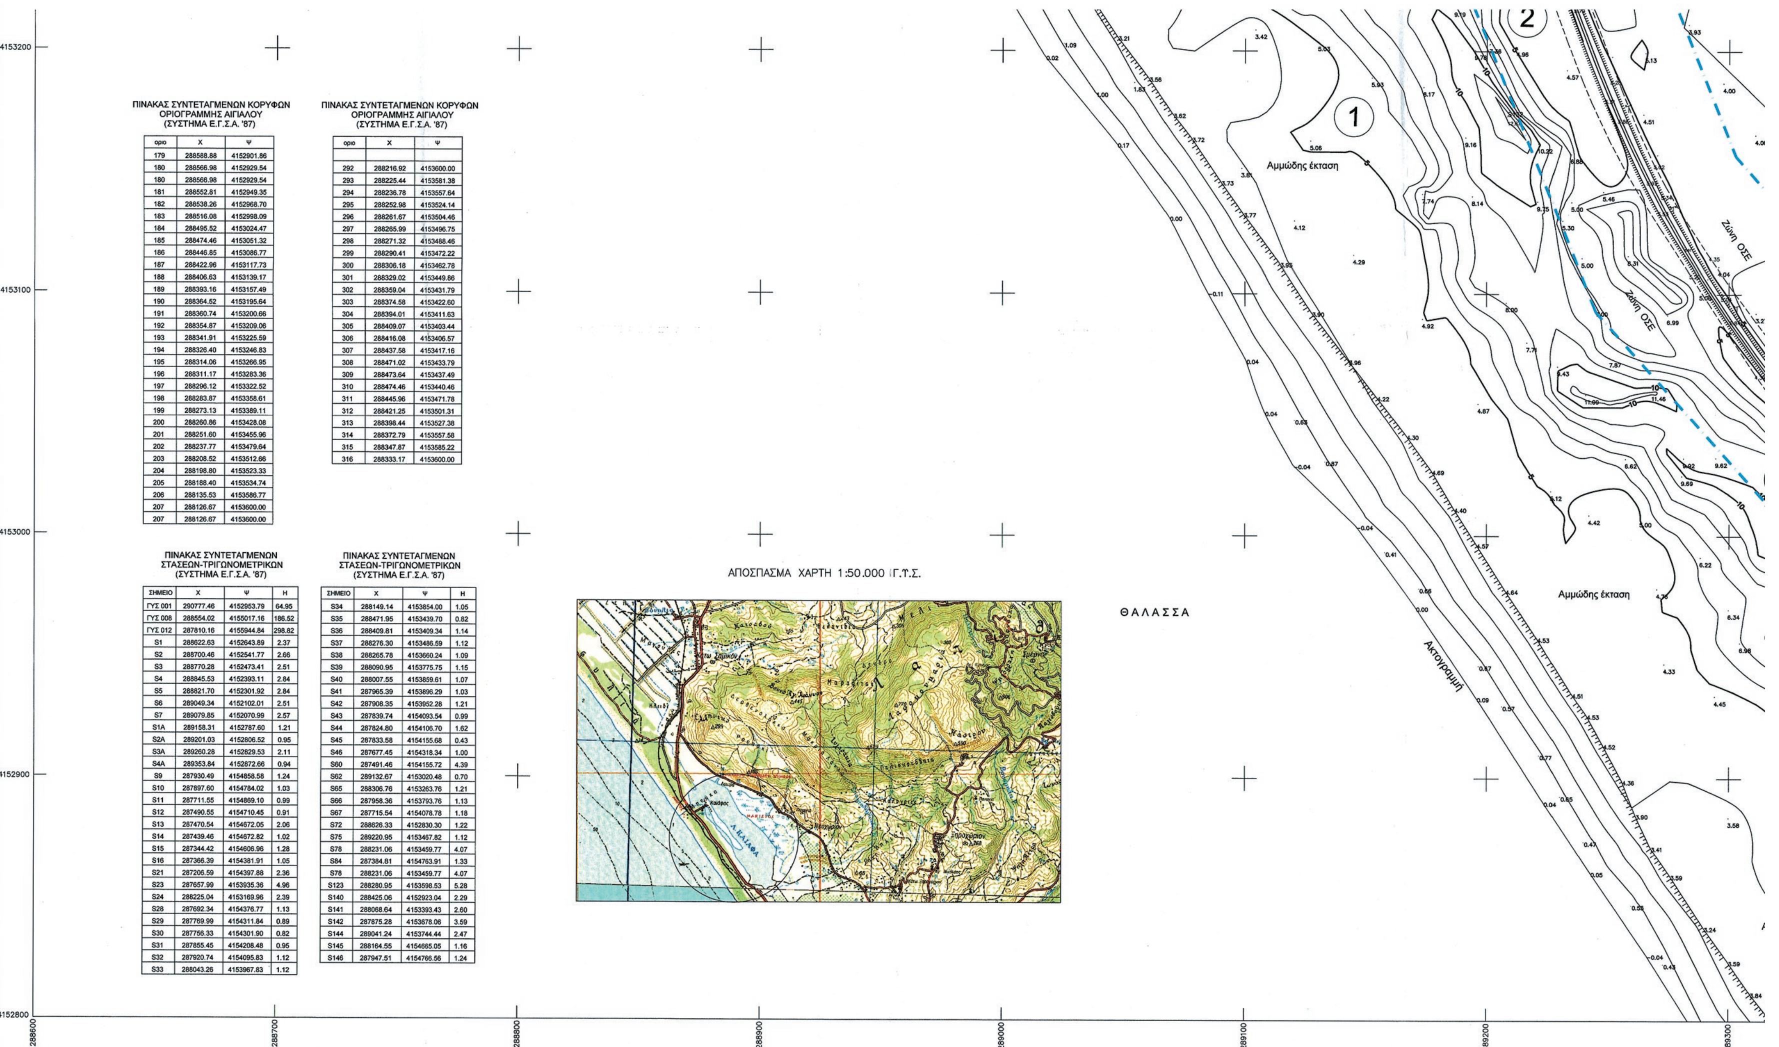

ΠΙΝΑΚΑΣ ΣΥΝΤΕΤΑΓΜΕΝΩΝ ΚΟΡΥΦΩΝ ΟΡΙΟΓΡΑΜΜΗΣ ΑΙΓΙΑΛΟΥ (ΣΥΣΤΗΜΑ Ε.Γ.Σ.Α. '87)

οριο	Χ	Ψ
179	288588.88	4152901.86
180	288566.98	4152929.54
180	288566.98	4152929.54
181	288552.81	4152949.35
182	288538.26	4152968.70
183	288516.08	4152998.09
184	288495.52	4153024.47
185	288474.46	4153051.32
186	288446.85	4153086.77
187	288422.96	4153117.73
188	288406.63	4153139.17
189	288393.16	4153157.49
190	288364.52	4153195.64
191	288360.74	4153200.66
192	288354.87	4153209.06
193	288341.91	4153225.59
194	288326.40	4153246.83
195	288314.06	4153266.95
196	288311.17	4153283.36
197	288296.12	4153322.52
198	288283.87	4153358.61
199	288273.13	4153389.11
200	288260.86	4153428.08
201	288251.60	4153455.96
202	288237.77	4153479.64
203	288208.52	4153512.66
204	288198.80	4153523.33
205	288188.40	4153534.74
206	288135.53	4153586.77
207	288126.67	4153600.00
207	288126.67	4153600.00

ΠΙΝΑΚΑΣ ΣΥΝΤΕΤΑΓΜΕΝΩΝ ΚΟΡΥΦΩΝ ΟΡΙΟΓΡΑΜΜΗΣ ΑΙΓΙΑΛΟΥ (ΣΥΣΤΗΜΑ Ε.Γ.Σ.Α. '87)


οριο	Χ	Ψ
292	288216.92	4153600.00
293	288225.44	4153581.38
294	288236.78	4153557.64
295	288252.98	4153524.14
296	288261.67	4153504.46
297	288265.99	4153496.75
298	288271.32	4153488.46
299	288290.41	4153472.22
300	288306.18	4153462.78
301	288329.02	4153449.86
302	288359.04	4153431.79
303	288374.58	4153422.60
304	288394.01	4153411.63
305	288409.07	4153403.44
306	288416.08	4153406.57
307	288437.58	4153417.16
308	288471.02	4153433.79
309	288473.64	4153437.49
310	288474.46	4153440.46
311	288445.96	4153471.78
312	288421.25	4153501.31
313	288398.44	4153527.38
314	288372.79	4153557.58
315	288347.87	4153585.22
316	288333.17	4153600.00

ΠΙΝΑΚΑΣ ΣΥΝΤΕΤΑΓΜΕΝΩΝ ΣΤΑΣΕΩΝ-ΤΡΙΓΩΝΟΜΕΤΡΙΚΩΝ (ΣΥΣΤΗΜΑ Ε.Γ.Σ.Α. '87)

ΣΗΜΕΙΟ	Χ	Ψ	Η
ΓΥΣ 001	290777.46	4152953.79	64.95
ΓΥΣ 008	288554.02	4155017.16	186.52
ΓΥΣ 012	287810.16	4155944.84	298.82
S1	288622.63	4152643.89	2.37
S2	288700.46	4152541.77	2.66
S3	288770.28	4152473.41	2.51
S4	288845.53	4152393.11	2.84
S5	288821.70	4152301.92	2.84
S6	289049.34	4152102.01	2.51
S7	289079.85	4152070.99	2.57
S1A	289158.31	4152787.60	1.21
S2A	289201.03	4152806.52	0.95
S3A	289260.28	4152829.53	2.11
S4A	289353.84	4152872.66	0.94
S9	287930.49	4154858.58	1.24
S10	287897.60	4154784.02	1.03
S11	287711.55	4154869.10	0.99
S12	287490.55	4154710.45	0.91
S13	287470.54	4154672.05	2.06
S14	287439.46	4154672.82	1.02
S15	287344.42	4154606.96	1.28
S16	287366.39	4154381.91	1.05
S21	287206.59	4154397.88	2.36
S23	287657.99	4153935.36	4.96
S24	288225.04	4153169.96	2.39
S28	287692.34	4154376.77	1.13
S29	287769.99	4154311.84	0.89
S30	287756.33	4154301.90	0.82
S31	287855.45	4154208.48	0.95
S32	287920.74	4154095.83	1.12
S33	288043.26	4153967.83	1.12

ΠΙΝΑΚΑΣ ΣΥΝΤΕΤΑΓΜΕΝΩΝ ΣΤΑΣΕΩΝ-ΤΡΙΓΩΝΟΜΕΤΡΙΚΩΝ (ΣΥΣΤΗΜΑ Ε.Γ.Σ.Α. '87)

ΣΗΜΕΙΟ	Χ	Ψ	Η
S34	288149.14	4153854.00	1.05
S35	288471.95	4153439.70	0.82
S36	288409.81	4153409.34	1.14
S37	288276.30	4153486.59	1.12
S38	288265.78	4153660.24	1.09
S39	288090.95	4153775.75	1.15
S40	288007.55	4153859.61	1.07
S41	287965.39	4153896.29	1.03
S42	287908.35	4153952.28	1.21
S43	287839.74	4154093.54	0.99
S44	287824.80	4154106.70	1.62
S45	287833.58	4154155.68	0.43
S46	287677.45	4154318.34	1.00
S60	287491.46	4154155.72	4.39
S62	289132.67	4153020.48	0.70
S65	288306.76	4153263.76	1.21
S66	287958.36	4153793.76	1.13
S67	287715.54	4154078.78	1.18
S72	288626.33	4152830.30	1.22
S75	289220.95	4153467.82	1.12
S78	288231.06	4153459.77	4.07
S84	287384.81	4154763.91	1.33
S78	288231.06	4153459.77	4.07
S123	288280.95	4153598.53	5.28
S140	288425.06	4152923.04	2.29
S141	288068.64	4153393.43	2.60
S142	287875.28	4153678.06	3.59
S144	289041.24	4153744.44	2.47
S145	288164.55	4154665.05	1.16
S146	287947.51	4154766.56	1.24

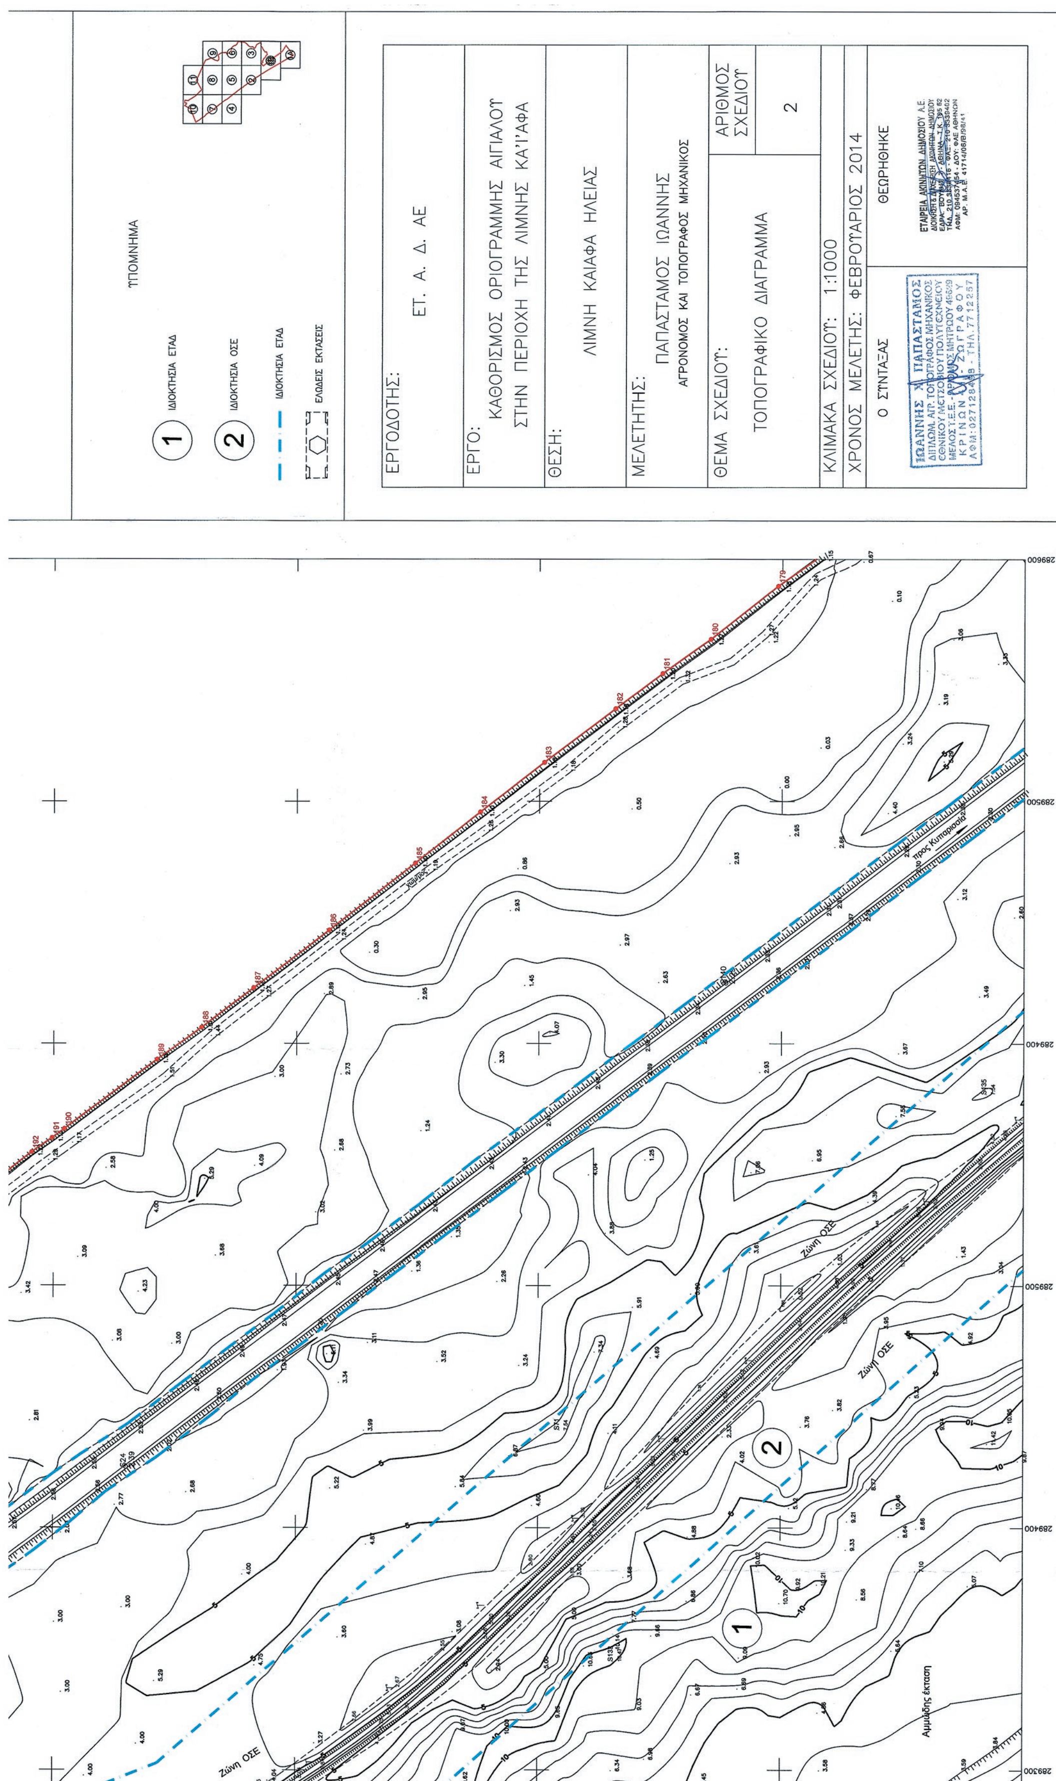

ΥΠΟΜΝΗΜΑ
1 ΙΔΙΟΚΤΗΣΙΑ ΕΤΑΔ
2 ΙΔΙΟΚΤΗΣΙΑ ΟΣΕ
ΙΔΙΟΚΤΗΣΙΑ ΕΤΑΔ
ΕΛΩΔΕΙΣ ΕΚΤΑΣΕΙΣ
ΕΡΓΟΔΟΤΗΣ: ΕΤ. Α. Δ. ΑΕ
ΕΡΓΟ: ΚΑΘΟΡΙΣΜΟΣ ΟΡΙΟΓΡΑΜΜΗΣ ΑΙΓΙΑΛΟΥ ΣΤΗΝ ΠΕΡΙΟΧΗ ΤΗΣ ΛΙΜΝΗΣ ΚΑΪΑΦΑ
ΘΕΣΗ: ΛΙΜΝΗ ΚΑΙΑΦΑ ΗΛΕΙΑΣ
ΜΕΛΕΤΗΤΗΣ: ΠΑΠΑΣΤΑΜΟΣ ΙΩΑΝΝΗΣ
ΑΓΡΟΝΟΜΟΣ ΚΑΙ ΤΟΠΟΓΡΑΦΟΣ ΜΗΧΑΝΙΚΟΣ
ΘΕΜΑ ΣΧΕΔΙΟΥ: ΤΟΠΟΓΡΑΦΙΚΟ ΔΙΑΓΡΑΜΜΑ
ΑΡΙΘΜΟΣ ΣΧΕΔΙΟΥ 2
ΚΛΙΜΑΚΑ ΣΧΕΔΙΟΥ: 1:1000
ΧΡΟΝΟΣ ΜΕΛΕΤΗΣ: ΦΕΒΡΟΥΑΡΙΟΣ 2014
Ο ΣΥΝΤΑΞΑΣ
ΘΕΩΡΗΘΗΚΕ
Ζώνη ΟΣΕ
προς Κυπαρισσία
Αμμώδης έκταση
1
2

ΕΘΝΙΚΟ ΤΥΠΟΓΡΑΦΕΙΟ
Για τεχνικούς λόγους στο σχεδιάγραμμα, από το ηλεκτρονικό αρχείο, έγινε σμίκρυνση κατά ποσοστό 38%

ΠΙΝΑΚΑΣ ΣΥΝΤΕΤΑΓΜΕΝΩΝ ΚΟΡΥΦΩΝ ΟΡΙΟΓΡΑΜΜΗΣ ΑΙΓΙΑΛΟΥ (ΣΥΣΤΗΜΑ Ε.Γ.Σ.Α. '87)

οριο	X	Ψ
136	289041.47	4153583.65
137	289067.47	4153552.16
138	289086.51	4153528.35
139	289107.89	4153501.53
140	289128.70	4153476.68
141	289147.74	4153453.74
142	289153.20	4153445.30
143	289153.62	4153437.34
144	289151.84	4153412.52
145	289150.10	4153391.20
146	289148.25	4153365.14
147	289145.23	4153326.45
148	289143.54	4153314.40
149	289142.41	4153284.79
150	289139.06	4153262.05
151	289129.82	4153262.32
152	289127.45	4153174.33
153	289118.43	4152839.43
154	289093.95	4152821.99
155	289102.81	4152809.78
156	289127.29	4152827.16
175	288642.17	4152845.76
176	288615.52	4152881.99

ΠΙΝΑΚΑΣ ΣΥΝΤΕΤΑΓΜΕΝΩΝ ΣΤΑΣΕΩΝ-ΤΡΙΓΩΝΟΜΕΤΡΙΚΩΝ (ΣΥΣΤΗΜΑ Ε.Γ.Σ.Α. '87)

ΣΗΜΕΙΟ	X	Ψ	H
ΓΥΣ 001	290777.46	4152953.79	64.95
ΓΥΣ 008	288554.02	4155017.16	186.52
ΓΥΣ 012	287810.16	4155944.84	298.82
S1	288622.63	4152643.89	2.37
S2	288700.46	4152541.77	2.66
S3	288770.28	4152473.41	2.51
S4	288845.53	4152393.11	2.84
S5	288821.70	4152301.92	2.84
S6	289049.34	4152102.01	2.51
S7	289079.85	4152070.99	2.57
S1A	289158.31	4152787.60	1.21
S2A	289201.03	4152806.52	0.95
S3A	289260.28	4152829.53	2.11
S4A	289353.84	4152872.66	0.94
S9	287930.49	4154858.58	1.24
S10	287897.60	4154784.02	1.03
S11	287711.55	4154869.10	0.99
S12	287490.55	4154710.45	0.91
S13	287470.54	4154672.05	2.06
S14	287439.46	4154672.82	1.02
S15	287344.42	4154606.96	1.28
S16	287366.39	4154381.91	1.05
S21	287206.59	4154397.88	2.36

ΠΙΝΑΚΑΣ ΣΥΝΤΕΤΑΓΜΕΝΩΝ ΣΤΑΣΕΩΝ-ΤΡΙΓΩΝΟΜΕΤΡΙΚΩΝ (ΣΥΣΤΗΜΑ Ε.Γ.Σ.Α. '87)

ΣΗΜΕΙΟ	X	Ψ	H
S34	288149.14	4153854.00	1.05
S35	288471.95	4153439.70	0.82
S36	288409.81	4153409.34	1.14
S37	288276.30	4153486.59	1.12
S38	288265.78	4153660.24	1.09
S39	288090.95	4153775.75	1.15
S40	288007.55	4153859.61	1.07
S41	287965.39	4153896.29	1.03
S42	287908.35	4153952.28	1.21
S43	287839.74	4154093.54	0.99
S44	287824.80	4154106.70	1.62
S45	287833.58	4154155.68	0.43
S46	287677.45	4154318.34	1.00
S60	287491.46	4154155.72	4.39
S62	289132.67	4153020.48	0.70
S65	288306.76	4153263.76	1.21
S66	287958.36	4153793.76	1.13
S67	287715.54	4154078.78	1.18
S72	288626.33	4152830.30	1.22
S75	289220.95	4153467.82	1.12
S78	288231.06	4153459.77	4.07
S84	287384.81	4154763.91	1.33
S78	288231.06	4153459.77	4.07

ΥΠΟΜΝΗΜΑ ΕΠΙΤΡΟΠΗΣ

1. ΤΟ ΠΑΡΟΝ ΤΟΠΟΓΡΑΦΙΚΟ ΔΙΑΓΡΑΜΜΑ ΣΥΝΟΔΕΥΕΙ ΤΗΝ ΑΠΟ 27/6/2017 ΕΚΘΕΣΗ ΤΗΣ ΕΠΙΤΡΟΠΗΣ ΚΑΘΟΡΙΣΜΟΥ ΤΩΝ ΟΡΙΩΝ ΤΟΥ ΑΙΓΙΑΛΟΥ ΠΑΡΑΛΙΑΣ & ΠΑΛΑΙΟΥ ΑΙΓΙΑΛΟΥ ΣΤΗ ΘΕΣΗ "ΛΙΜΝΗ ΚΑΙΑΦΑ" ΝΟΜΟΥ ΗΛΕΙΑΣ

2. Οριογραμμη αιγιαλου (κοκκινη) 1,2,3,....,393,394

Οριογραμμη παραλιας (Δεν καθοριζεται)

Οριογραμμη παλαιου αιγιαλου (Δεν καθοριζεται)

Ο ΠΡΟΕΔΡΟΣ

ΜΑΡΙΑ ΤΖΩΡΤΖΟΠΟΥΛΟΥ
Τεχνικος Τ.Ε.

ΤΑ ΜΕΛΗ

α. ΚΩΝ/ΝΑ ΣΑΚΕΛΛΑΡΙΟΥ
Π.Ε. Μηχανικος

β. ΑΝΔΡΕΑΣ ΒΟΣΣΟΣ
Πλωταρχης Λ.Σ. Αναπληρωτης Λιμεναρχης του κωλυομένου Λιμεναρχη Κατακολου

γ. Απων το Τακτικο και το Αναπληρωματικο μελος αν και ειχε κληθει εγκαιρως

δ. Απων το Τακτικο και το Αναπληρωματικο μελος αν και ειχε κληθει εγκαιρως

ΕΝΔΙΑΦΕΡΟΜΕΝΟΣ Ε.Τ.Α.Δ. Α.Ε.


ΠΕΡΙΟΧΗ ΛΙΜΝΗ ΚΑΙΑΦΑ


ΔΗΜΟΣ ΖΑΧΑΡΩΣ

ΝΟΜΟΣ ΗΛΕΙΑΣ

ΑΡΜΟΔΙΑ ΠΔΔΠ ΔΥΤΙΚΗΣ ΕΛΛΑΔΑΣ ΙΟΥΝΙΟΥ & ΙΟΝΙΩΝ ΝΗΣΩΝ ΑΥΤΟΤΕΛΕΣ ΓΡΑΦΕΙΟ ΗΛΕΙΑΣ

ΤΡΙΓΩΝΟΜΕΤΡΙΚΗ ΕΞΑΡΤΗΣΗ : Ε.Γ.Σ.Α.87
ΥΨΟΜΕΤΡΙΚΗ ΑΦΕΤΗΡΙΑ : Μ.Σ.Θ.
ΙΣΟΔΙΑΣΤΑΣΗ : 1μ
ΧΡΟΝΟΣ ΑΠΟΤΥΠΩΣΗΣ : ΦΕΒΡΟΥΑΡΙΟΣ 2014

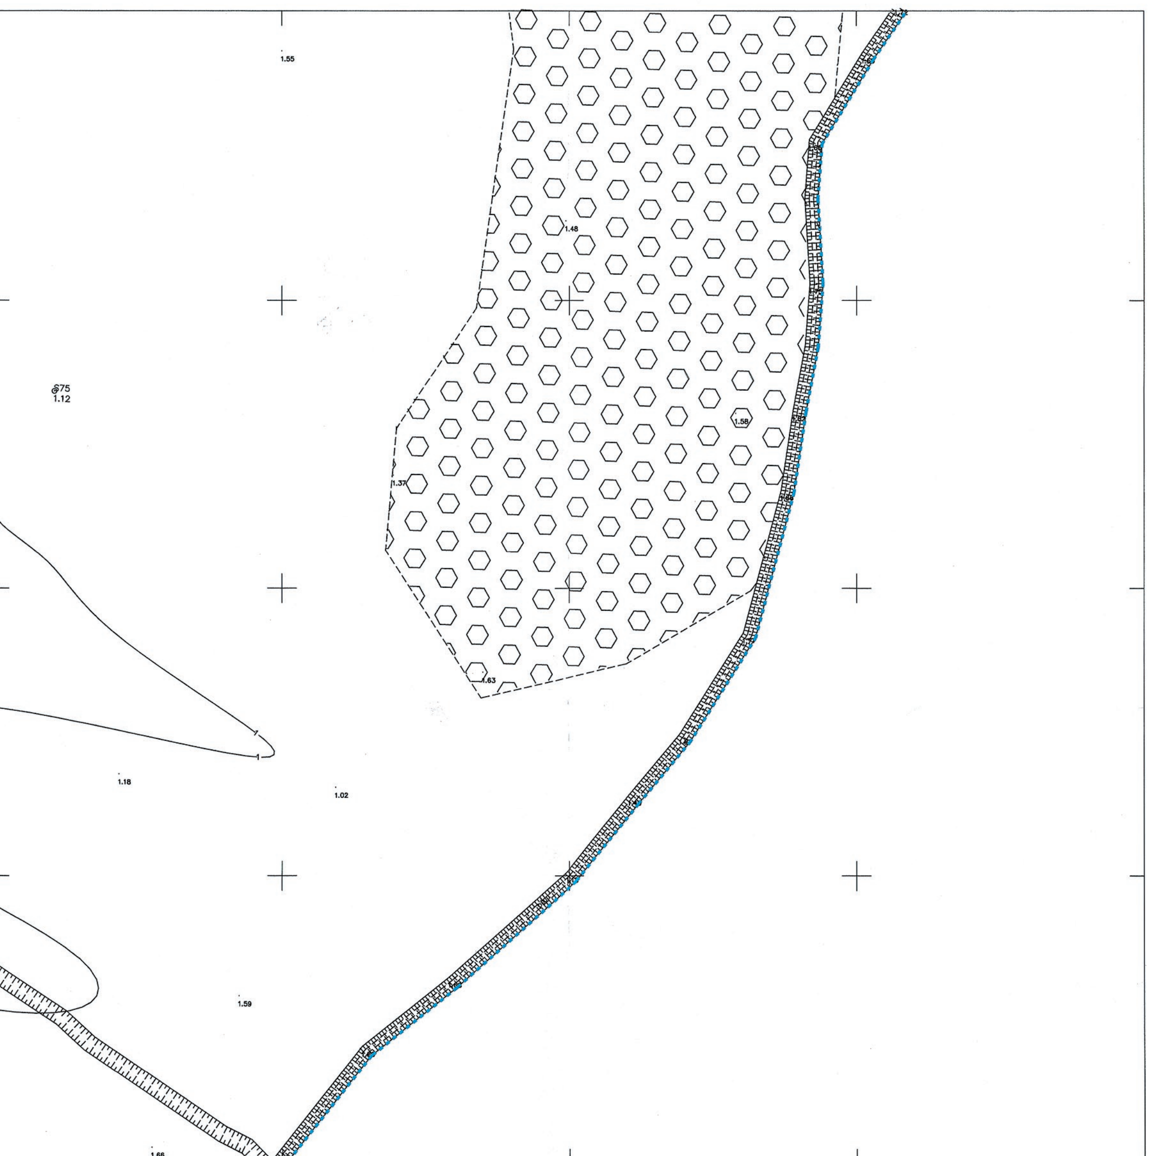


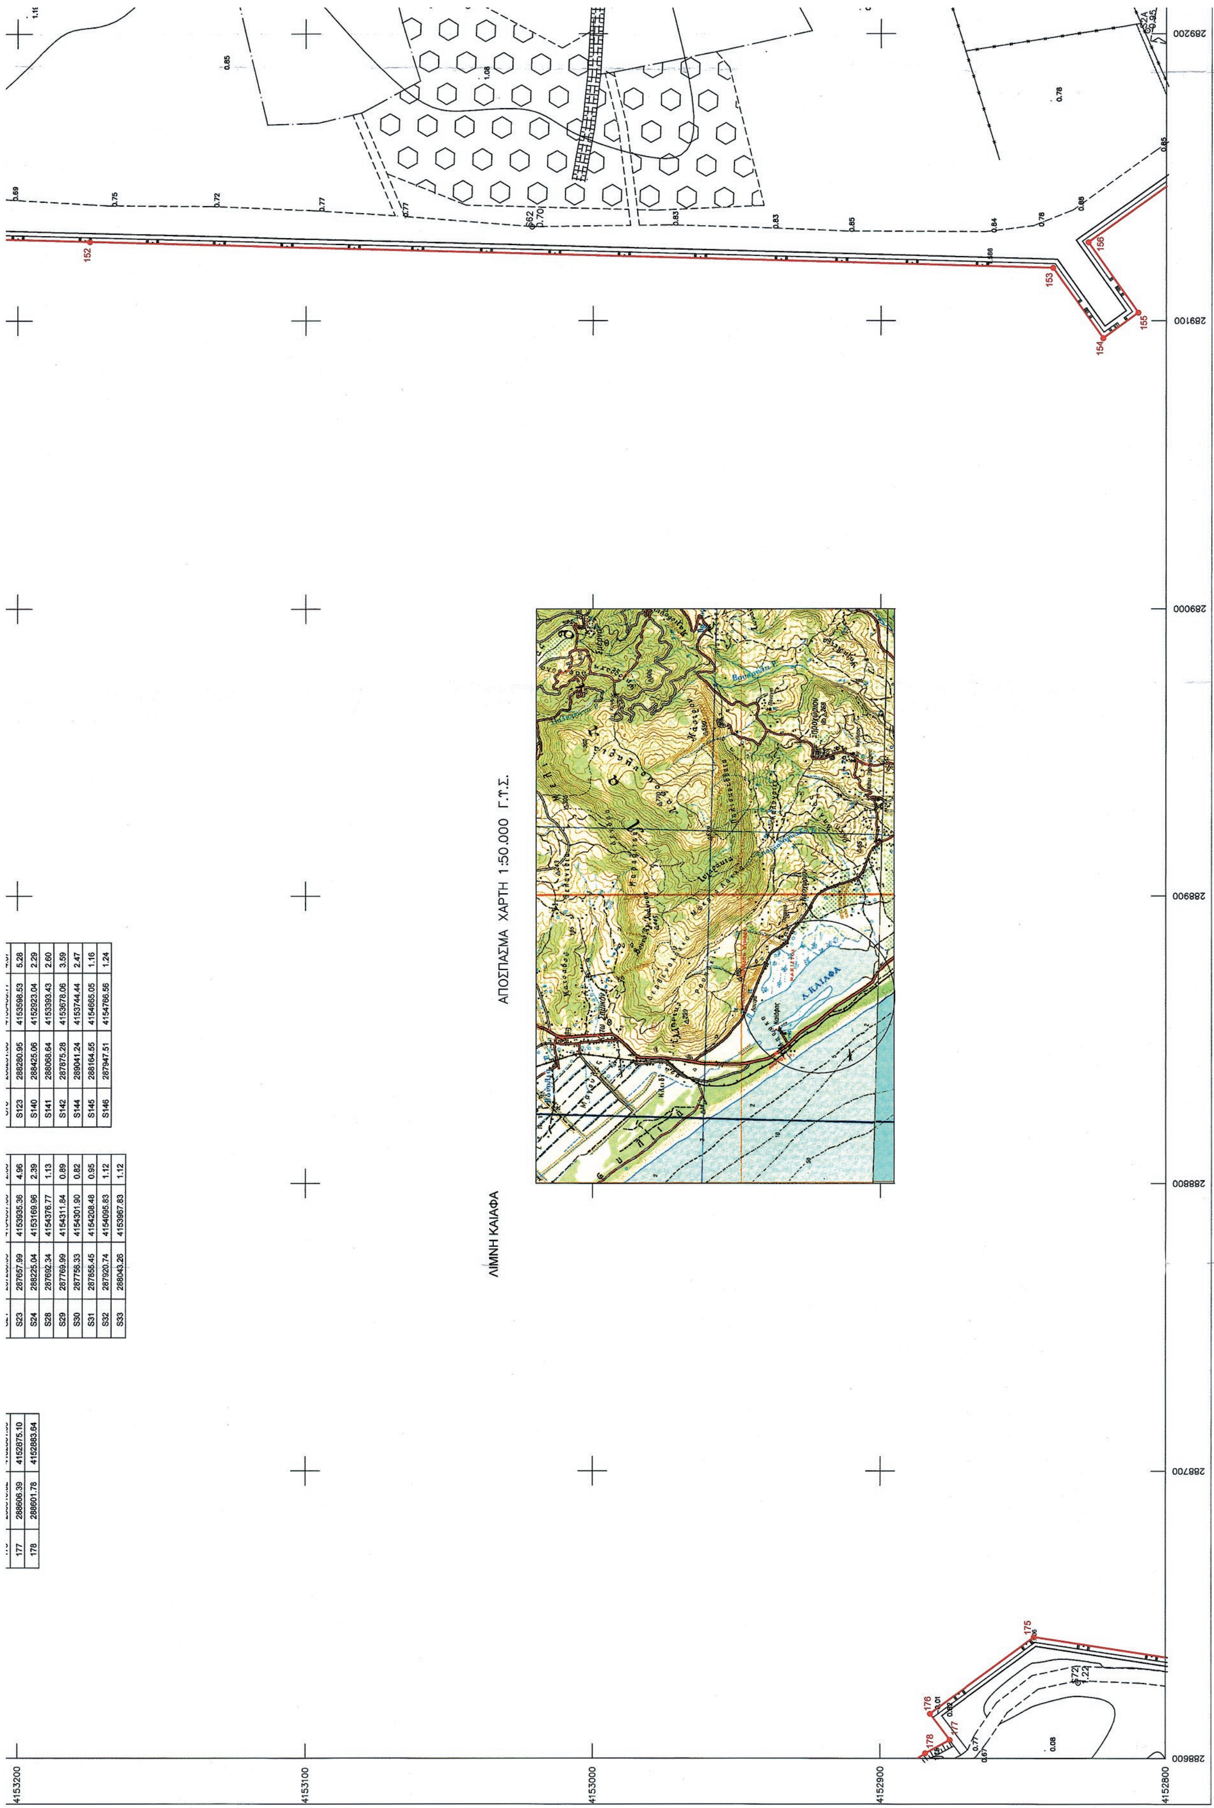


177	288606.39	4152875.10	
178	288601.78	4152883.64	

S23	287657.99	4153935.36	4.96
S24	288225.04	4153169.96	2.39
S28	287692.34	4154376.77	1.13
S29	287769.99	4154311.84	0.89
S30	287756.33	4154301.90	0.82
S31	287855.45	4154208.48	0.95
S32	287920.74	4154095.83	1.12
S33	288043.26	4153967.83	1.12

S123	288280.95	4153598.53	5.28
S140	288425.06	4152923.04	2.29
S141	288068.64	4153393.43	2.60
S142	287875.28	4153678.06	3.59
S144	289041.24	4153744.44	2.47
S145	288164.55	4154665.05	1.16
S146	287947.51	4154766.56	1.24

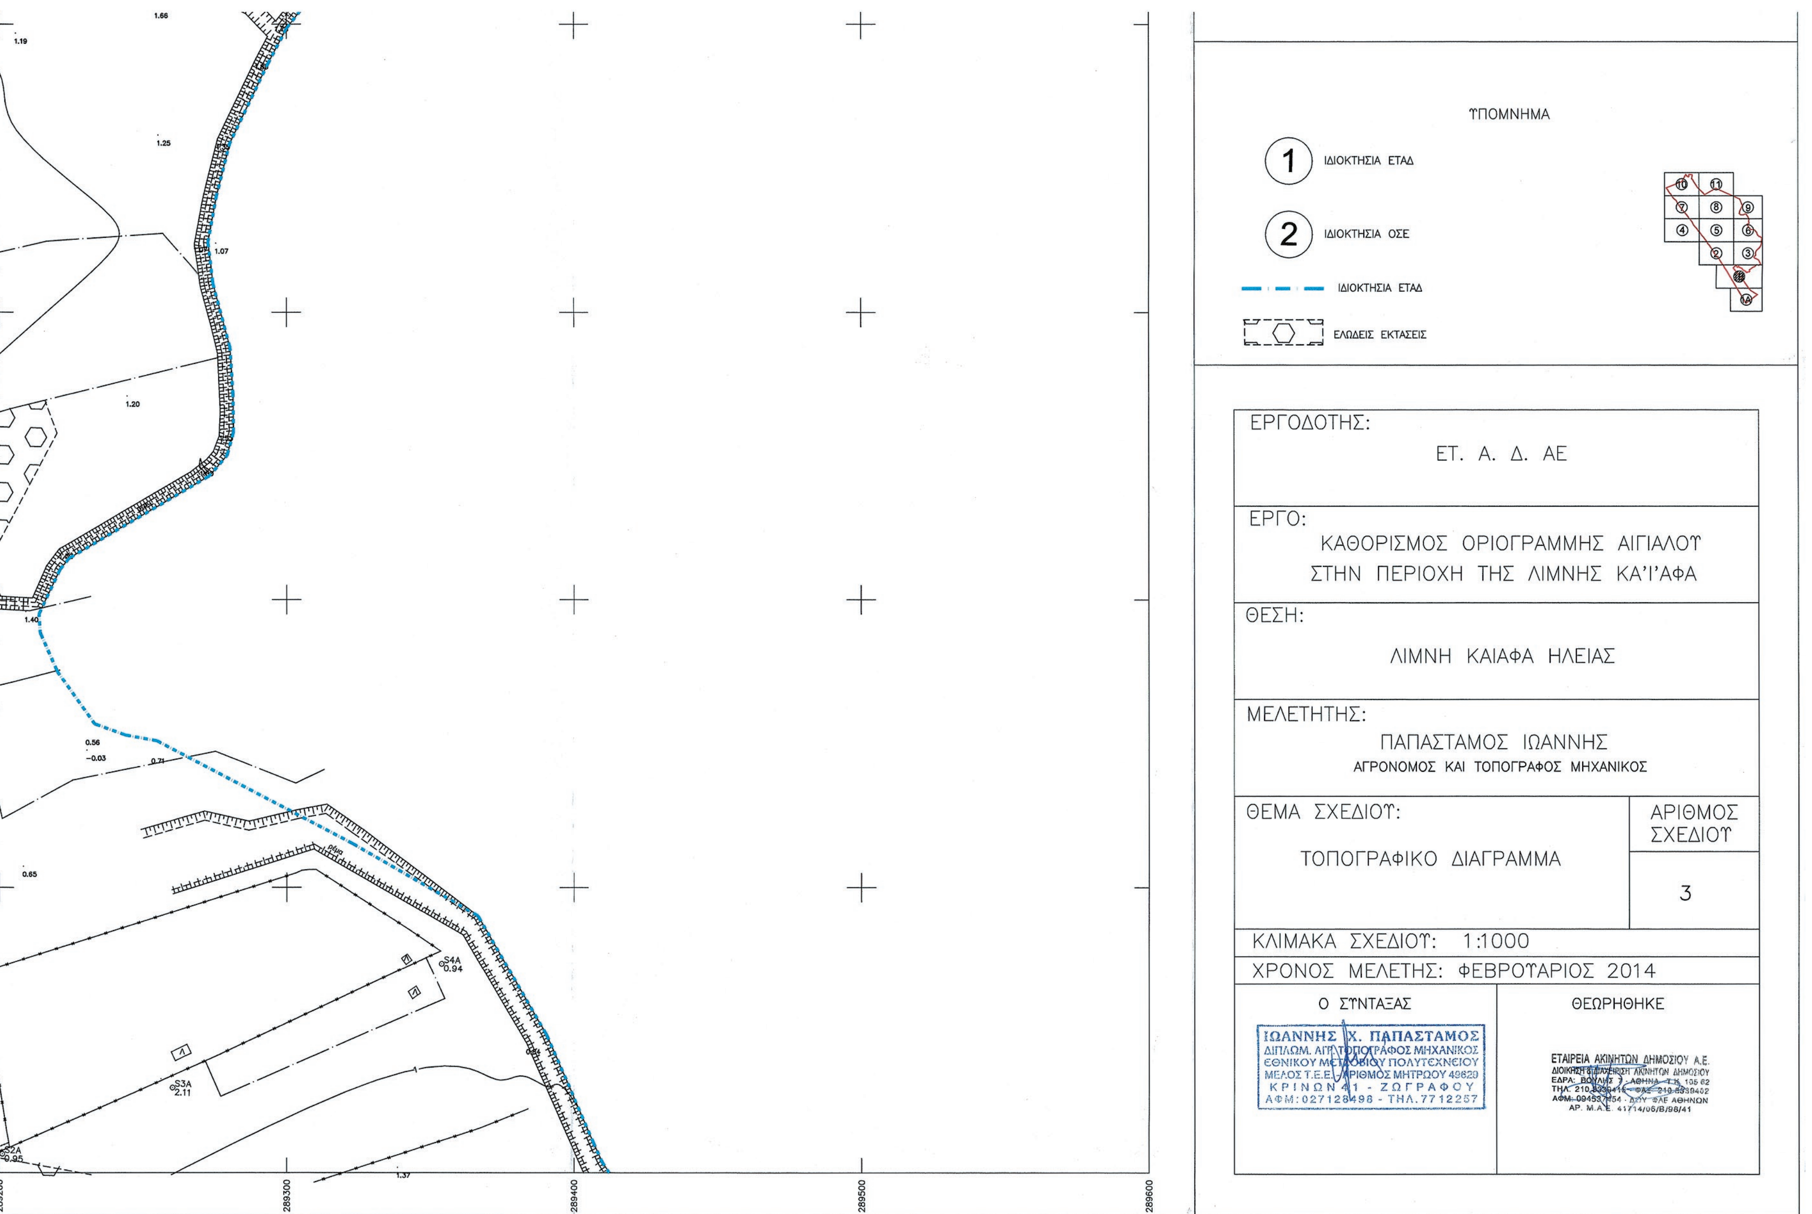
ΥΠΟΜΝΗΜΑ
ΙΔΙΟΚΤΗΣΙΑ ΕΤΑΔ
ΙΔΙΟΚΤΗΣΙΑ ΟΣΕ
ΙΔΙΟΚΤΗΣΙΑ ΕΤΑΔ
ΕΛΩΔΕΙΣ ΕΚΤΑΣΕΙΣ
ΕΡΓΟΔΟΤΗΣ:
ΕΤ. Α. Δ. ΑΕ
ΕΡΓΟ:
ΚΑΘΟΡΙΣΜΟΣ ΟΡΙΟΓΡΑΜΜΗΣ ΑΙΓΙΑΛΟΥ
ΣΤΗΝ ΠΕΡΙΟΧΗ ΤΗΣ ΛΙΜΝΗΣ ΚΑΪΑΦΑ
ΘΕΣΗ:
ΛΙΜΝΗ ΚΑΙΑΦΑ ΗΛΕΙΑΣ
ΜΕΛΕΤΗΤΗΣ:
ΠΑΠΑΣΤΑΜΟΣ ΙΩΑΝΝΗΣ
ΑΓΡΟΝΟΜΟΣ ΚΑΙ ΤΟΠΟΓΡΑΦΟΣ ΜΗΧΑΝΙΚΟΣ
ΘΕΜΑ ΣΧΕΔΙΟΥ:
ΤΟΠΟΓΡΑΦΙΚΟ ΔΙΑΓΡΑΜΜΑ
ΑΡΙΘΜΟΣ ΣΧΕΔΙΟΥ
3
ΚΛΙΜΑΚΑ ΣΧΕΔΙΟΥ: 1:1000
ΧΡΟΝΟΣ ΜΕΛΕΤΗΣ: ΦΕΒΡΟΥΑΡΙΟΣ 2014
Ο ΣΥΝΤΑΞΑΣ
ΘΕΩΡΗΘΗΚΕ
ΙΩΑΝΝΗΣ Χ. ΠΑΠΑΣΤΑΜΟΣ
ΕΤΑΙΡΕΙΑ ΑΚΙΝΗΤΩΝ ΔΗΜΟΣΙΟΥ Α.Ε.
289300
289400
289500
289600

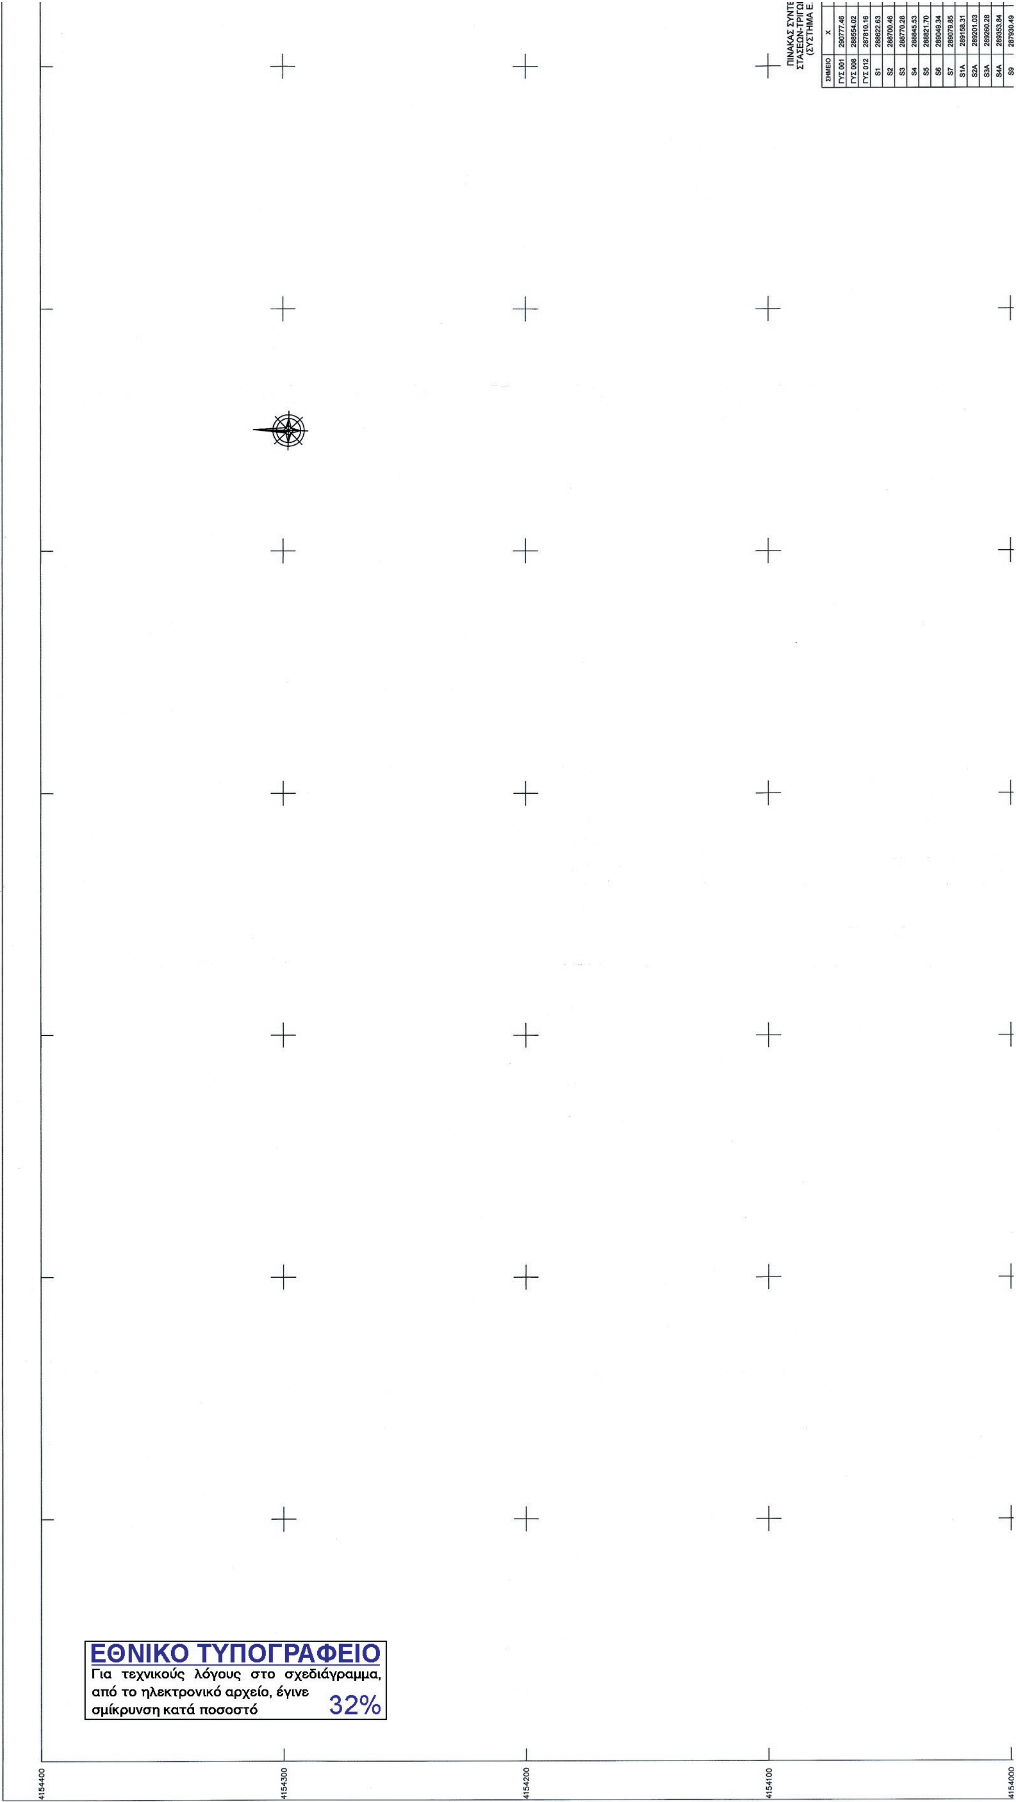

ΣΗΜΕΙΟ	X
ΓΥΣ 001	290777.46
ΓΥΣ 008	288554.02
ΓΥΣ 012	287810.16
S1	288622.63
S2	288700.46
S3	288770.28
S4	288845.53
S5	288821.70
S6	289049.34
S7	289079.85
S1A	289158.31
S2A	289201.03
S3A	289260.28
S4A	289353.84
S9	287930.49

ΥΠΟΜΝΗΜΑ ΕΠΙΤΡΟΠΗΣ

1. ΤΟ ΠΑΡΟΝ ΤΟΠΟΓΡΑΦΙΚΟ ΔΙΑΓΡΑΜΜΑ ΣΥΝΟΔΕΥΕΙ ΤΗΝ ΑΠΟ 27/6/2017 ΕΚΘΕΣΗ ΤΗΣ ΕΠΙΤΡΟΠΗΣ ΚΑΘΟΡΙΣΜΟΥ ΤΩΝ ΟΡΙΩΝ ΤΟΥ ΑΙΓΙΑΛΟΥ ΠΑΡΑΛΙΑΣ & ΠΑΛΑΙΟΥ ΑΙΓΙΑΛΟΥ ΣΤΗ ΘΕΣΗ "ΛΙΜΝΗ ΚΑΙΑΦΑ" ΝΟΜΟΥ ΗΛΕΙΑΣ

2. *Οριογραμμη αιγιαλου* (*κοκκινη*) 1,2,3,....,393,394

Οριογραμμη παραλιας (*Δεν καθοριζεται*)

Οριογραμμη παλαιου αιγιαλου (*Δεν καθοριζεται*)

Ο ΠΡΟΕΔΡΟΣ

ΜΑΡΙΑ ΤΖΩΡΤΖΟΠΟΥΛΟΥ
Τεχνικος Τ.Ε.

ΤΑ ΜΕΛΗ

α. ΚΩΝ/ΝΑ ΣΑΚΕΛΛΑΡΙΟΥ
Π.Ε. Μηχανικος

β. ΑΝΔΡΕΑΣ ΒΟΣΣΟΣ
Πλωταρχης Λ.Σ. Αναπληρωτης Λιμεναρχης του κωλυομένου Λιμεναρχη Κατακολου

γ. Απων το Τακτικο και το Αναπληρωματικο μελος αν και ειχε κληθει εγκαιρως

δ. Απων το Τακτικο και το Αναπληρωματικο μελος αν και ειχε κληθει εγκαιρως

ΕΝΔΙΑΦΕΡΟΜΕΝΟΣ Ε.Τ.Α.Δ. Α.Ε.

ΠΕΡΙΟΧΗ ΛΙΜΝΗ ΚΑΙΑΦΑ

ΔΗΜΟΣ ΖΑΧΑΡΩΣ

ΝΟΜΟΣ ΗΛΕΙΑΣ

ΑΡΜΟΔΙΑ ΠΔΔΠ ΔΥΤΙΚΗΣ ΕΛΛΑΔΑΣ ΙΟΝΙΟΥ & ΙΟΝΙΩΝ ΝΗΣΩΝ ΑΥΤΟΤΕΛΕΣ ΓΡΑΦΕΙΟ ΗΛΕΙΑΣ

ΤΡΙΓΩΝΟΜΕΤΡΙΚΗ ΕΞΑΡΤΗΣΗ : Ε.Γ.Σ.Α.87
ΥΨΟΜΕΤΡΙΚΗ ΑΦΕΤΗΡΙΑ : Μ.Σ.Θ.
ΙΣΟΔΙΑΣΤΑΣΗ : 1μ
ΧΡΟΝΟΣ ΑΠΟΤΥΠΩΣΗΣ : ΦΕΒΡΟΥΑΡΙΟΣ 2014

ΘΑΛΑΣΣΑ
Ακτογραμμή
Αμμώδης έκταση
Ζώνη ΟΣΕ
Ε.Ο. Πύργου - Κυπαρισσίας
προς Πύργο
προς Κυπαρισσία
ΓΕΦΥΡΑ
ΒΕΤΟΝ
άμμος

ΠΙΝΑΚΑΣ ΣΥΝΤΕΤΑΓΜΕΝΩΝ ΚΟΡΥΦΩΝ ΟΡΙΟΓΡΑΜΜΗΣ ΑΙΓΙΑΛΟΥ (ΣΥΣΤΗΜΑ Ε.Γ.Σ.Α. '87)

οριο	Χ	Ψ
1	287341.78	4154294.55
2	287389.44	4154333.74
3	287392.12	4154358.54
4	287377.66	4154360.00
5	287376.23	4154375.43
6	287374.56	4154400.00
393	287400.00	4154316.41
394	287354.35	4154278.90

ΠΙΝΑΚΑΣ ΣΥΝΤΕΤΑΓΜΕΝΩΝ ΣΤΑΣΕΩΝ-ΤΡΙΓΩΝΟΜΕΤΡΙΚΩΝ (ΣΥΣΤΗΜΑ Ε.Γ.Σ.Α. '87)

ΣΗΜΕΙΟ	Χ	Ψ	Η
ΓΥΣ 001	290777.46	4152953.79	64.95
ΓΥΣ 008	288554.02	4155017.16	186.52
ΓΥΣ 012	287810.16	4155944.84	298.82
S1	288622.63	4152643.89	2.37
S2	288700.46	4152541.77	2.66
S3	288770.28	4152473.41	2.51
S4	288845.53	4152393.11	2.84
S5	288821.70	4152301.92	2.84
S6	289049.34	4152102.01	2.51
S7	289079.85	4152070.99	2.57
S1A	289158.31	4152787.60	1.21
S2A	289201.03	4152806.52	0.95
S3A	289260.28	4152829.53	2.11
S4A	289353.84	4152872.66	0.94
S9	287930.49	4154858.58	1.24

ΠΙΝΑΚΑΣ ΣΥΝΤΕΤΑΓΜΕΝΩΝ ΣΤΑΣΕΩΝ-ΤΡΙΓΩΝΟΜΕΤΡΙΚΩΝ (ΣΥΣΤΗΜΑ Ε.Γ.Σ.Α. '87)

ΣΗΜΕΙΟ	Χ	Ψ	Η
S34	288149.14	4153854.00	1.05
S35	288471.95	4153439.70	0.82
S36	288409.81	4153409.34	1.14
S37	288276.30	4153486.59	1.12
S38	288265.78	4153660.24	1.09
S39	288090.95	4153775.75	1.15
S40	288007.55	4153859.61	1.07
S41	287965.39	4153896.29	1.03
S42	287908.35	4153952.28	1.21
S43	287839.74	4154093.54	0.99
S44	287824.80	4154106.70	1.62
S45	287833.58	4154155.68	0.43
S46	287677.45	4154318.34	1.00
S60	287491.46	4154155.72	4.39
S62	289132.67	4153020.48	0.70

[illegible]	[illegible]
S9	287930.49
S10	287897.60
S11	287711.55
S12	287490.55
S13	287470.54
S14	287439.46
S15	287344.42
S16	287366.39
S21	287206.59
S23	287657.99
S24	288225.04
S28	287692.34
S29	287769.99
S30	287756.33
S31	287855.45
S32	287920.74
S33	288043.26

286900
286800
286700
286600
286500
286400
286300
286200

4154000
4153900
4153800
4153700
4153600

S4A	289353.64	4152872.66	0.94
S9	287930.49	4154858.58	1.24
S10	287897.60	4154784.02	1.03
S11	287711.55	4154869.10	0.99
S12	287490.55	4154710.45	0.91
S13	287470.54	4154672.05	2.06
S14	287439.46	4154672.82	1.02
S15	287344.42	4154606.96	1.28
S16	287366.39	4154381.91	1.05
S21	287206.59	4154397.88	2.36
S23	287657.99	4153935.36	4.96
S24	288225.04	4153169.96	2.39
S28	287692.34	4154376.77	1.13
S29	287769.99	4154311.84	0.89
S30	287756.33	4154301.90	0.82
S31	287855.45	4154208.48	0.95
S32	287920.74	4154095.83	1.12
S33	288043.26	4153967.83	1.12

S60	287491.46	4154155.72	4.39
S62	289132.67	4153020.48	0.70
S65	288306.76	4153263.76	1.21
S66	287958.36	4153793.76	1.13
S67	287715.54	4154078.78	1.18
S72	288626.33	4152830.30	1.22
S75	289220.95	4153467.82	1.12
S78	288231.06	4153459.77	4.07
S84	287384.81	4154763.91	1.33
S78	288231.06	4153459.77	4.07
S123	288280.95	4153598.53	5.28
S140	288425.06	4152923.04	2.29
S141	288068.64	4153393.43	2.60
S142	287875.28	4153678.06	3.59
S144	289041.24	4153744.44	2.47
S145	288164.55	4154665.05	1.16
S146	287947.51	4154766.56	1.24

ΘΑΛΑΣΣΑ

Ακτογραμμή

ΑΠΟΣΠΑΣΜΑ ΧΑΡΤΗ 1:50.000 Γ.Υ.Σ.

286900 287000 287100 287200 287300 287400

ΥΠΟΜΝΗΜΑ

1 ΙΔΙΟΚΤΗΣΙΑ ΕΤΑΔ

2 ΙΔΙΟΚΤΗΣΙΑ ΟΣΕ

ΙΔΙΟΚΤΗΣΙΑ ΕΤΑΔ

ΕΛΩΔΕΙΣ ΕΚΤΑΣΕΙΣ

ΕΡΓΟΔΟΤΗΣ: ΕΤ. Α. Δ. ΑΕ

ΕΡΓΟ: ΚΑΘΟΡΙΣΜΟΣ ΟΡΙΟΓΡΑΜΜΗΣ ΑΙΓΙΑΛΟΥ ΣΤΗΝ ΠΕΡΙΟΧΗ ΤΗΣ ΛΙΜΝΗΣ ΚΑΪΑΦΑ

ΘΕΣΗ: ΛΙΜΝΗ ΚΑΙΑΦΑ ΗΛΕΙΑΣ

ΜΕΛΕΤΗΤΗΣ: ΠΑΠΑΣΤΑΜΟΣ ΙΩΑΝΝΗΣ
ΑΓΡΟΝΟΜΟΣ ΚΑΙ ΤΟΠΟΓΡΑΦΟΣ ΜΗΧΑΝΙΚΟΣ

ΘΕΜΑ ΣΧΕΔΙΟΥ: ΤΟΠΟΓΡΑΦΙΚΟ ΔΙΑΓΡΑΜΜΑ

ΑΡΙΘΜΟΣ ΣΧΕΔΙΟΥ: 4

ΚΛΙΜΑΚΑ ΣΧΕΔΙΟΥ: 1:1000

ΧΡΟΝΟΣ ΜΕΛΕΤΗΣ: ΦΕΒΡΟΥΑΡΙΟΣ 2014

Ο ΣΥΝΤΑΞΑΣ

ΘΕΩΡΗΘΗΚΕ

ΠΙΝΑΚΑΣ ΣΥΝΤΕΤΑΓΜΕΝΩΝ ΚΟΡΥΦΩΝ
ΟΡΙΟΓΡΑΜΜΗΣ ΑΙΓΙΑΛΟΥ
(ΣΥΣΤΗΜΑ Ε.Γ.Σ.Α. '87)

οριο	Χ	Ψ
102	288295.51	4154400.00
103	288300.58	4154390.19
104	288318.61	4154355.83
105	288339.65	4154315.02
106	288352.20	4154291.44
107	288367.24	4154262.71
108	288387.36	4154223.97
109	288406.83	4154187.66
110	288436.46	4154164.26
111	288465.42	4154142.14
112	288492.58	4154121.80
113	288516.85	4154103.17
114	288544.31	4154082.51
115	288565.13	4154066.55
116	288591.76	4154046.11
117	288600.00	4154039.77
207	288126.67	4153600.00
208	288112.28	4153621.47
209	288078.99	4153654.02
210	288054.98	4153681.09
211	288040.68	4153696.58
212	288020.44	4153718.36
213	288008.65	4153733.20
214	288003.73	4153751.32
215	287981.07	4153782.99
216	287962.04	4153796.59
217	287959.92	4153799.32
218	287944.05	4153825.23
219	287924.35	4153857.24
220	287907.64	4153883.91
221	287889.90	4153911.09

ΠΙΝΑΚΑΣ ΣΥΝΤΕΤΑΓΜΕΝΩΝ ΚΟΡΥΦΩΝ
ΟΡΙΟΓΡΑΜΜΗΣ ΑΙΓΙΑΛΟΥ
(ΣΥΣΤΗΜΑ Ε.Γ.Σ.Α. '87)

οριο	Χ	Ψ
284	288122.95	4153721.71
285	288140.08	4153700.37
286	288155.99	4153681.21
287	288181.88	4153651.08
288	288196.26	4153634.18
289	288201.58	4153626.69
290	288206.27	4153620.09
291	288213.32	4153607.85
292	288216.92	4153600.00
316	288333.17	4153600.00
317	288308.57	4153624.74
318	288279.71	4153654.49
319	288256.31	4153676.93
320	288225.66	4153708.52
321	288210.18	4153725.07
322	288204.50	4153734.88
323	288197.30	4153747.34
324	288167.12	4153815.86
325	288154.15	4153846.67
326	288146.18	4153864.78
327	288138.71	4153874.54
328	288124.51	4153889.81
329	288102.24	4153913.48
330	288047.42	4153970.67
331	288028.95	4153989.46
332	288004.16	4154015.68
333	287978.56	4154049.26
334	287951.00	4154075.99
335	287920.34	4154103.08
336	287916.36	4154110.62
337	287885.45	4154165.90

ΠΙΝΑΚΑΣ ΣΥΝΤΕΤΑΓΜΕΝΩΝ ΚΟΡΥΦΩΝ
ΟΡΙΟΓΡΑΜΜΗΣ ΑΙΓΙΑΛΟΥ
(ΣΥΣΤΗΜΑ Ε.Γ.Σ.Α. '87)

οριο	Χ	Ψ
222	287877.39	4153926.49
223	287844.69	4153957.35
224	287815.99	4153983.80
225	287793.63	4154005.34
226	287767.89	4154030.81
227	287748.06	4154049.41
228	287731.56	4154065.50
229	287720.51	4154080.55
230	287714.90	4154101.15
231	287711.68	4154112.40
232	287702.18	4154149.18
233	287693.79	4154179.08
234	287687.96	4154204.02
235	287675.30	4154246.35
236	287668.90	4154268.74
237	287661.85	4154281.64
238	287661.61	4154288.49
239	287662.41	4154293.11

ΠΙΝΑΚΑΣ ΣΥΝΤΕΤΑΓΜΕΝΩΝ ΚΟΡΥΦΩΝ
ΟΡΙΟΓΡΑΜΜΗΣ ΑΙΓΙΑΛΟΥ
(ΣΥΣΤΗΜΑ Ε.Γ.Σ.Α. '87)

240	287668.76	4154300.51
241	287682.64	4154310.67
242	287695.36	4154316.98
243	287707.96	4154311.61
244	287722.83	4154307.77
245	287735.28	4154304.11
246	287739.48	4154296.60
247	287745.86	4154282.13
248	287750.97	4154271.16
249	287754.93	4154262.06
250	287762.43	4154246.11
251	287791.84	4154184.10
252	287806.58	4154155.58

ΠΙΝΑΚΑΣ ΣΥΝΤΕΤΑΓΜΕΝΩΝ ΚΟΡΥΦΩΝ
ΟΡΙΟΓΡΑΜΜΗΣ ΑΙΓΙΑΛΟΥ
(ΣΥΣΤΗΜΑ Ε.Γ.Σ.Α. '87)

οριο	Χ	Ψ
338	287875.27	4154185.55
339	287869.87	4154197.28
340	287868.26	4154199.34
341	287865.74	4154199.49
342	287862.71	4154198.78
343	287859.22	4154206.09
344	287863.38	4154210.18
345	287846.56	4154237.30
346	287829.47	4154269.00
347	287823.52	4154280.60
348	287811.80	4154300.10
349	287810.26	4154304.01
350	287802.95	4154318.98
351	287784.55	4154353.05
352	287773.74	4154373.90
353	287759.89	4154400.00
366	287674.90	4154400.00
367	287681.77	4154387.28
368	287690.44	4154373.21
369	287695.48	4154359.94
370	287694.69	4154353.28
371	287689.04	4154331.10
372	287632.66	4154285.30
373	287632.24	4154285.82
394	287817.83	4154303.16
395	287816.18	4154306.71

ΠΙΝΑΚΑΣ ΣΥΝΤΕΤΑΓΜΕΝΩΝ ΚΟΡΥΦΩΝ
ΟΡΙΟΓΡΑΜΜΗΣ ΑΙΓΙΑΛΟΥ
(ΣΥΣΤΗΜΑ Ε.Γ.Σ.Α. '87)


οριο	Χ	Ψ
253	287813.81	4154138.34
254	287820.39	4154121.58
255	287816.62	4154110.89
256	287815.97	4154109.04
257	287812.33	4154103.42
258	287813.44	4154101.36
259	287823.30	4154102.26
260	287822.96	4154096.96
261	287826.61	4154096.20
262	287828.58	4154099.83
263	287833.86	4154091.96
264	287845.87	4154069.19
265	287855.15	4154048.24
266	287859.31	4154041.46
267	287872.38	4154011.65
268	287888.23	4153981.22
269	287899.73	4153955.45
270	287909.43	4153941.84
271	287930.36	4153922.70
272	287952.69	4153902.04
273	287976.15	4153883.08
274	287979.24	4153879.43
275	287994.14	4153865.02
276	288006.84	4153853.97
277	288030.50	4153833.16
278	288039.42	4153822.08
279	288052.02	4153807.43
280	288071.35	4153784.99
281	288087.10	4153764.71
282	288092.28	4153757.73
283	288101.84	4153748.13


ΠΙΝΑΚΑΣ ΣΥΝΤΕΤΑΓΜΕΝΩΝ ΚΟΡΥΦΩΝ
ΟΡΙΟΓΡΑΜΜΗΣ ΑΙΓΙΑΛΟΥ
(ΣΥΣΤΗΜΑ Ε.Γ.Σ.Α. '87)


οριο	Χ	Ψ
374	287631.64	4154285.33
375	287625.44	4154308.68
376	287613.31	4154328.17
377	287610.69	4154329.06
378	287605.47	4154329.10
379	287600.83	4154324.38
380	287593.92	4154323.21
381	287584.49	4154328.26
382	287579.59	4154326.95
383	287570.33	4154303.01
384	287569.05	4154300.80
385	287562.94	4154299.82
386	287525.29	4154298.15
387	287499.32	4154298.79
388	287459.44	4154299.04
389	287442.46	4154299.67
390	287425.22	4154301.72
391	287426.97	4154316.11
392	287402.30	4154318.30
393	287400.00	4154316.41

ΕΘΝΙΚΟ ΤΥΠΟΓΡΑΦΕΙΟ

Για τεχνικούς λόγους στο σχεδιάγραμμα, από το ηλεκτρονικό αρχείο, έγινε σμίκρυνση κατά ποσοστό 39%

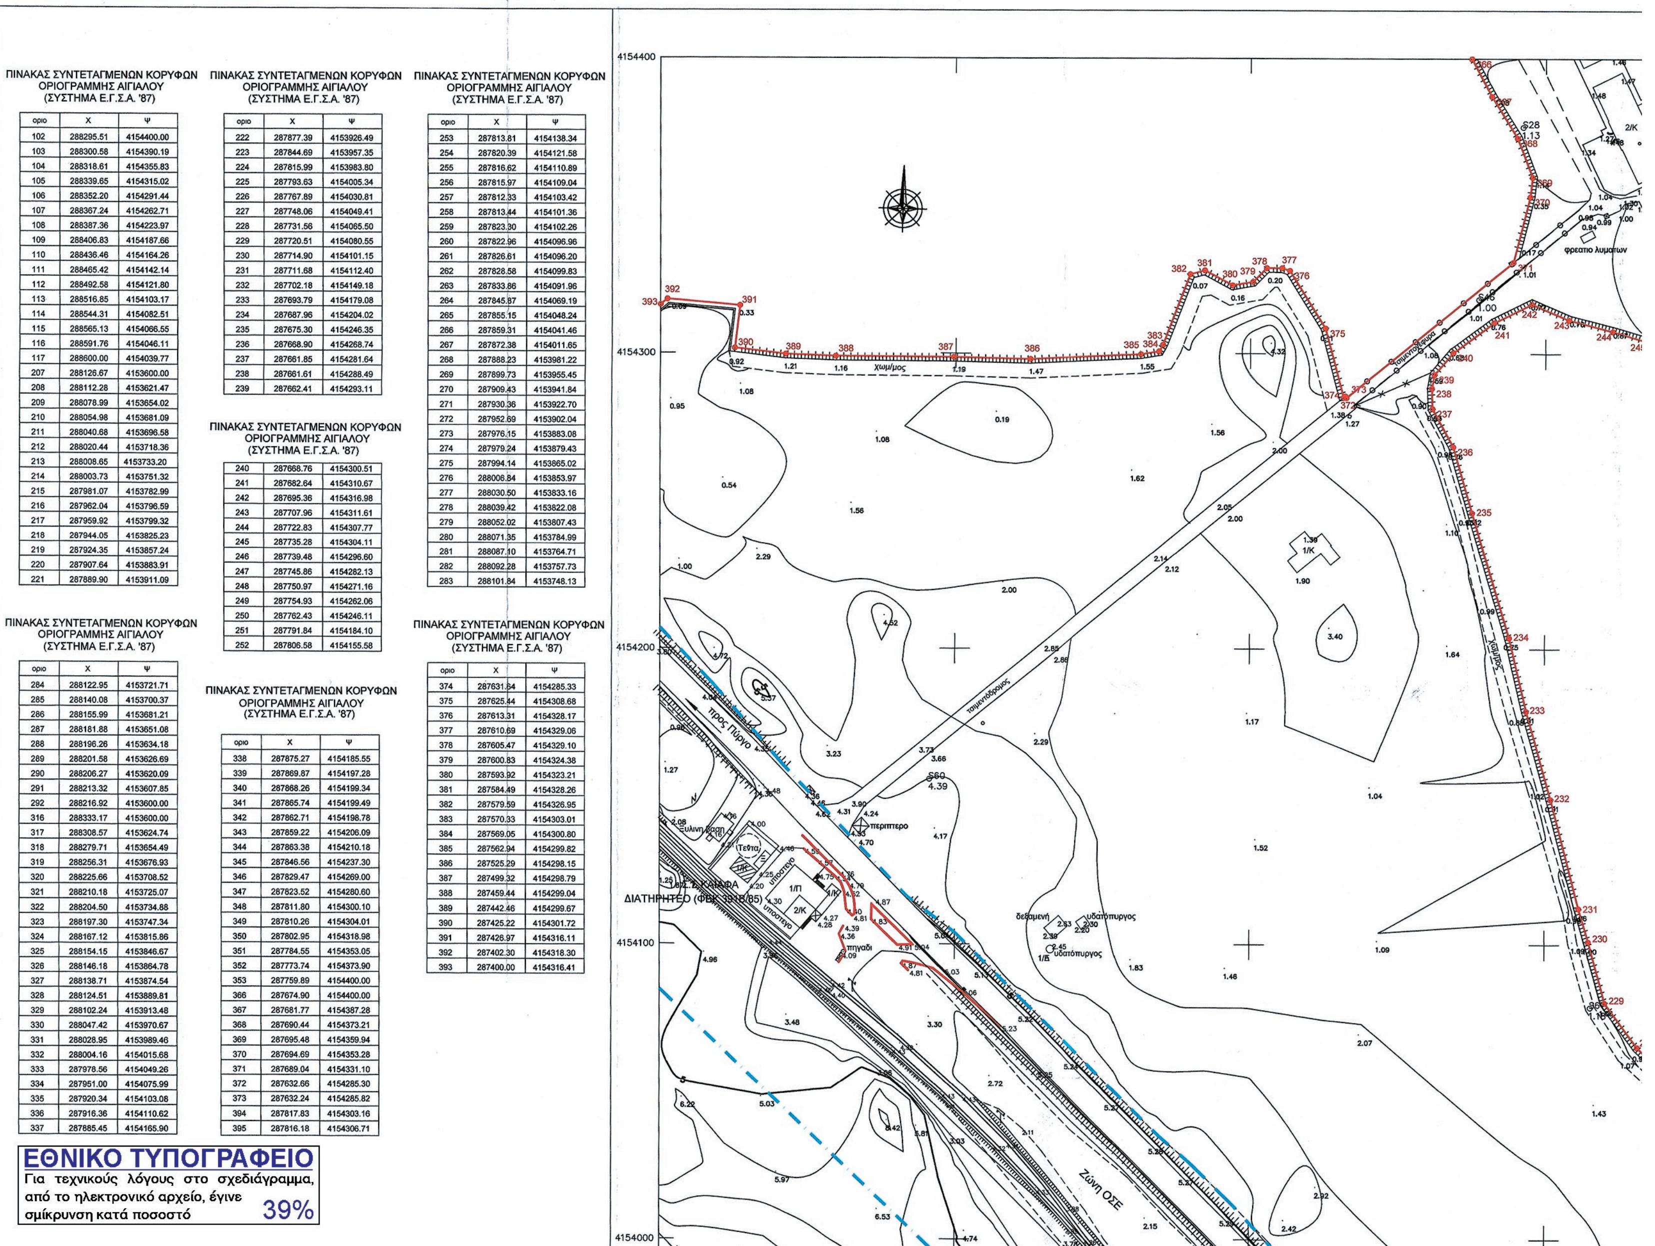

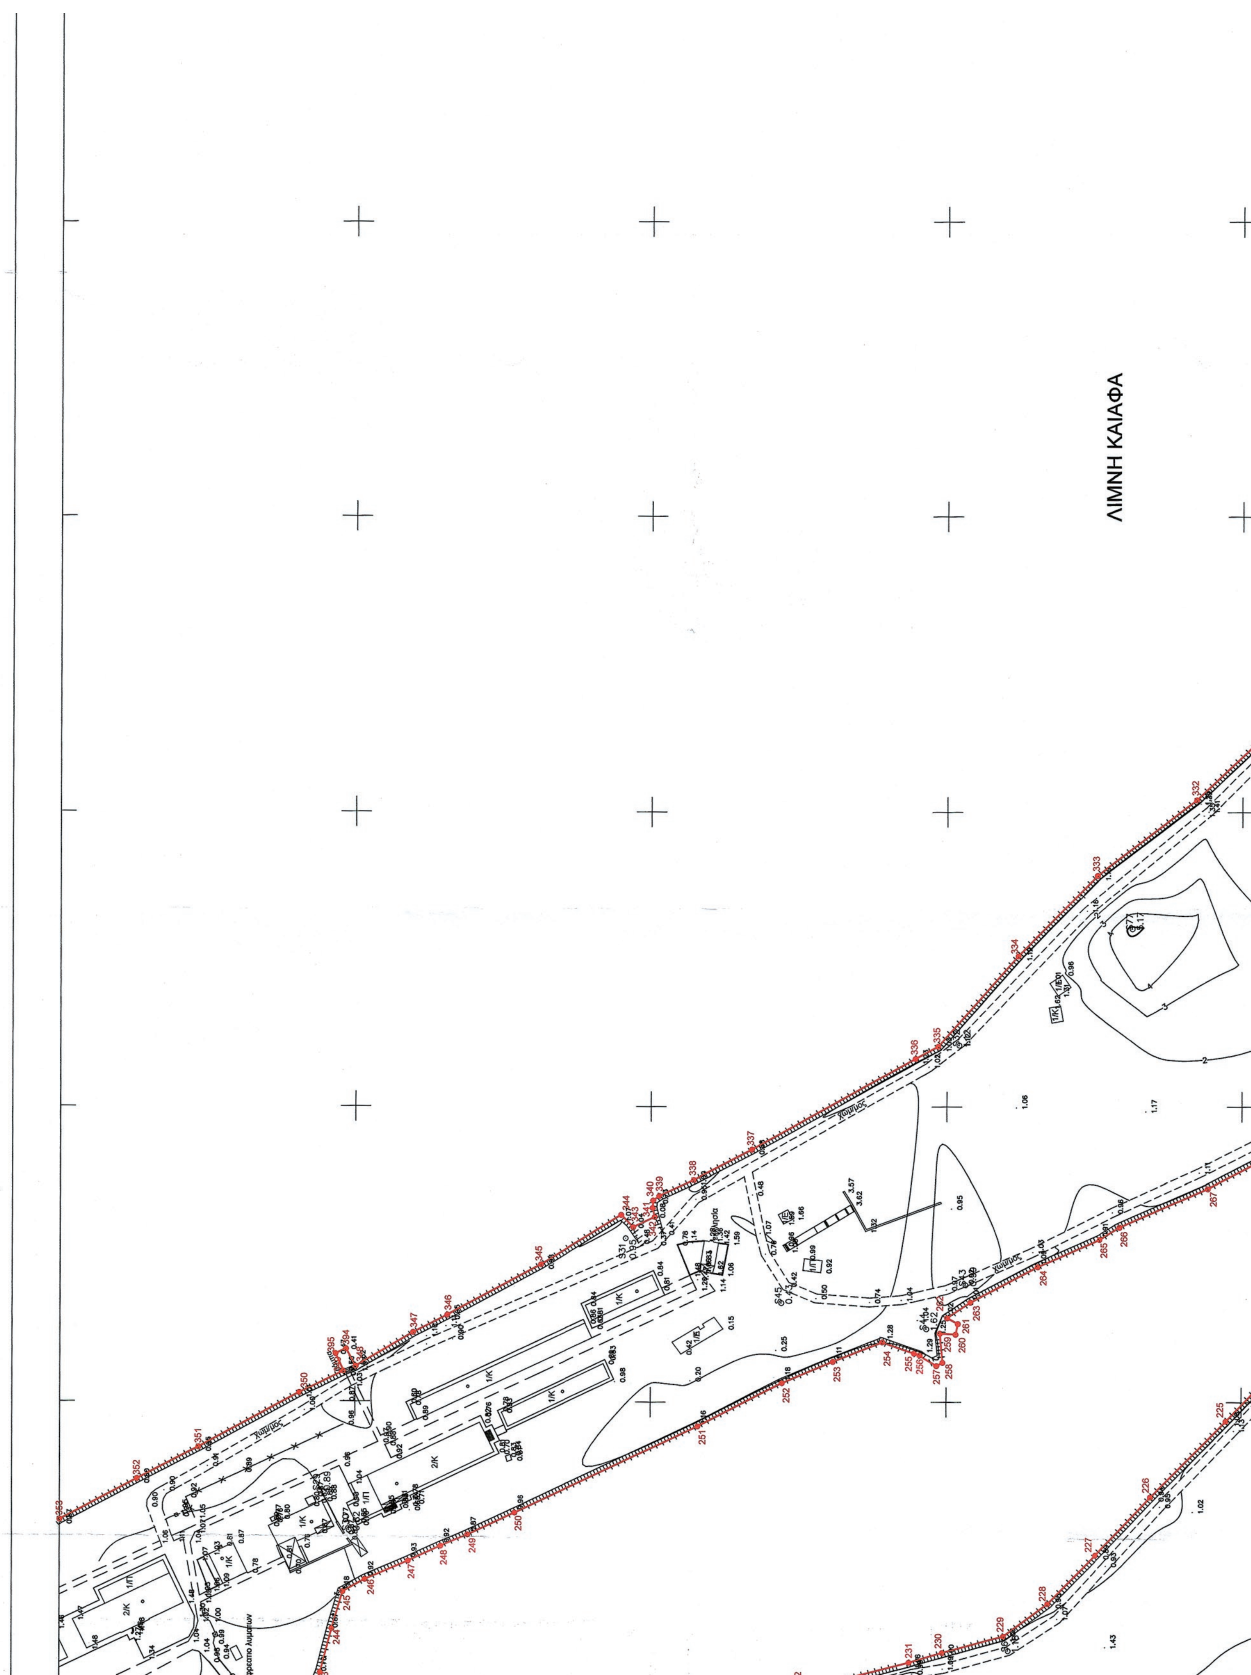
ΛΙΜΝΗ ΚΑΙΑΦΑ

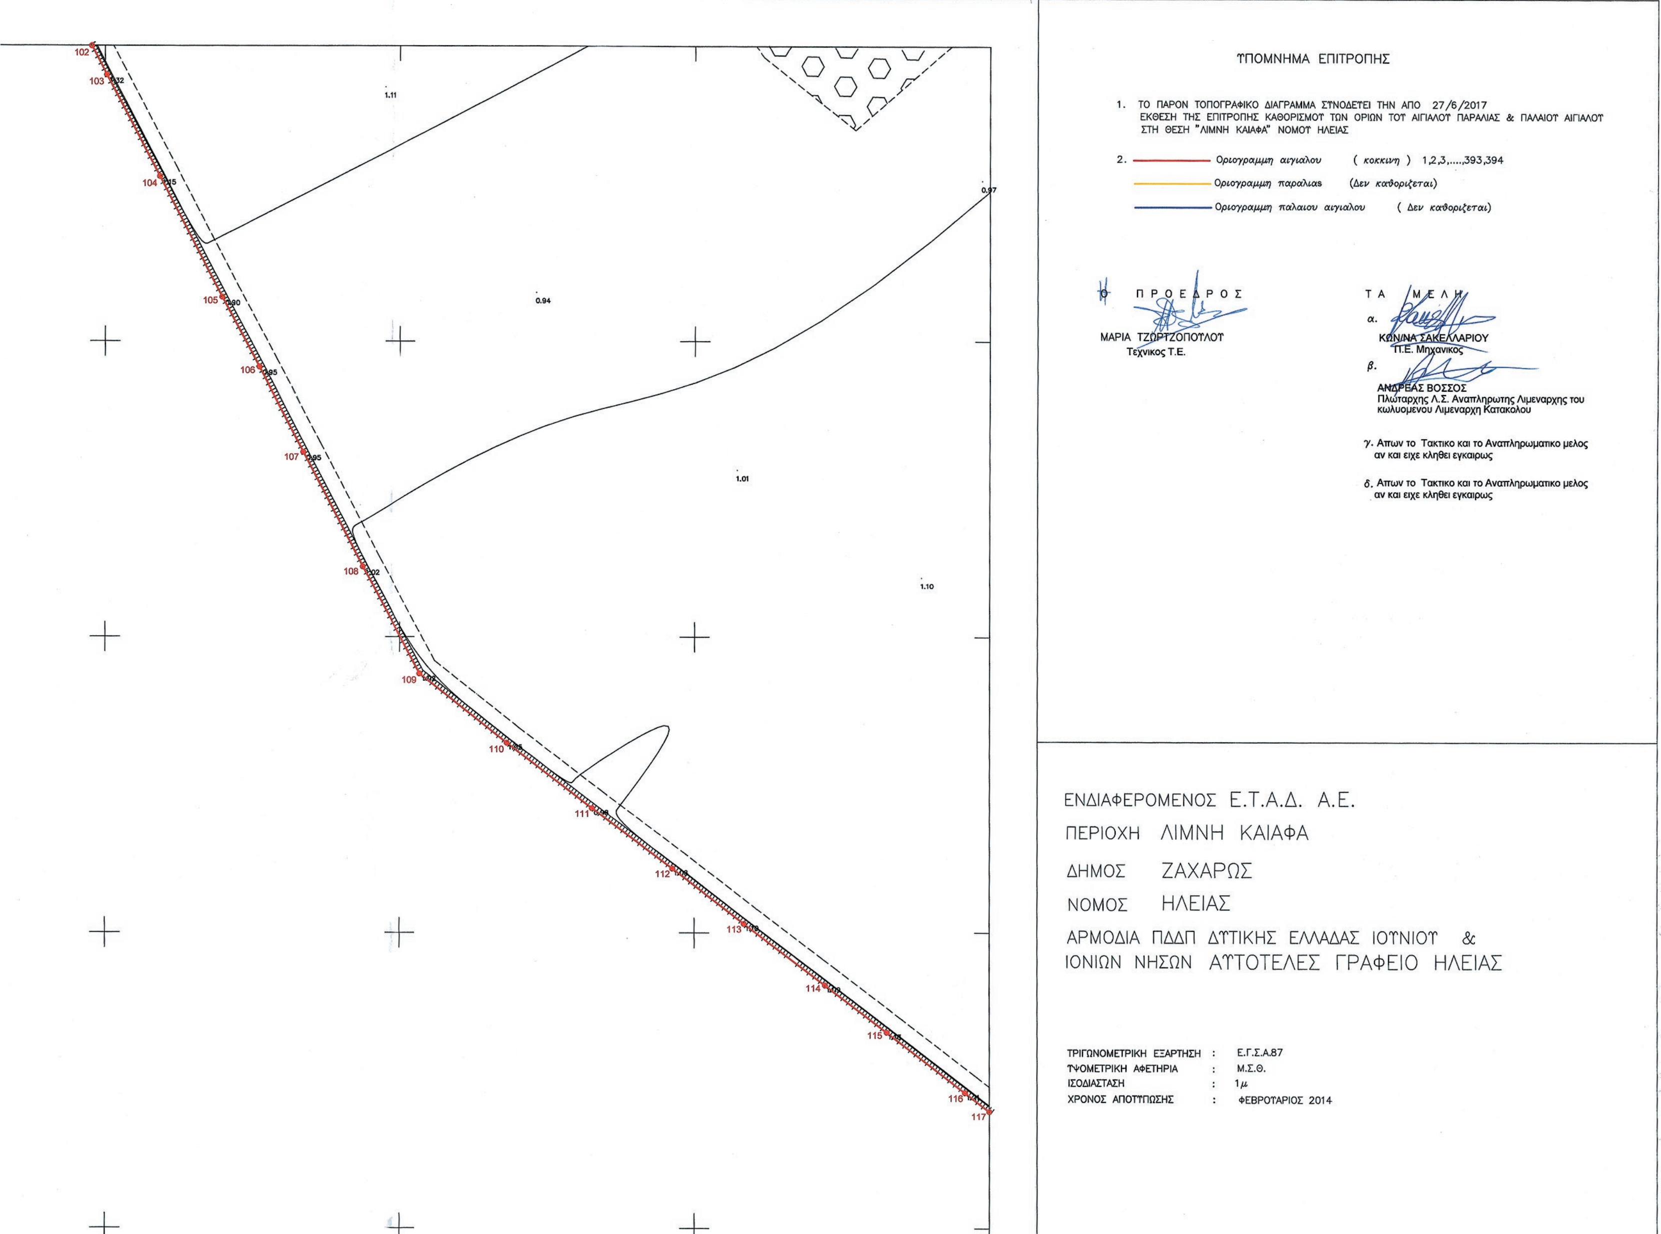
ΥΠΟΜΝΗΜΑ ΕΠΙΤΡΟΠΗΣ
1. ΤΟ ΠΑΡΟΝ ΤΟΠΟΓΡΑΦΙΚΟ ΔΙΑΓΡΑΜΜΑ ΣΥΝΟΔΕΥΕΙ ΤΗΝ ΑΠΟ 27/6/2017 ΕΚΘΕΣΗ ΤΗΣ ΕΠΙΤΡΟΠΗΣ ΚΑΘΟΡΙΣΜΟΥ ΤΩΝ ΟΡΙΩΝ ΤΟΥ ΑΙΓΙΑΛΟΥ ΠΑΡΑΛΙΑΣ & ΠΑΛΑΙΟΥ ΑΙΓΙΑΛΟΥ ΣΤΗ ΘΕΣΗ "ΛΙΜΝΗ ΚΑΙΑΦΑ" ΝΟΜΟΥ ΗΛΕΙΑΣ
2. Οριογραμμη αιγιαλου (κοκκινη) 1,2,3,.....393,394
Οριογραμμη παραλιας (Δεν καθοριζεται)
Οριογραμμη παλαιου αιγιαλου (Δεν καθοριζεται)
Ο ΠΡΟΕΔΡΟΣ
ΜΑΡΙΑ ΤΖΩΡΤΖΟΠΟΥΛΟΥ
Τεχνικος Τ.Ε.
ΤΑ ΜΕΛΗ
α. ΚΩΝ/ΝΑ ΣΑΚΕΛΛΑΡΙΟΥ
Π.Ε. Μηχανικος
β. ΑΝΔΡΕΑΣ ΒΟΣΣΟΣ
Πλωταρχης Λ.Σ. Αναπληρωτης Λιμεναρχης του κωλυομενου Λιμεναρχη Κατακολου
γ. Απων το Τακτικο και το Αναπληρωματικο μελος αν και ειχε κληθει εγκαιρως
δ. Απων το Τακτικο και το Αναπληρωματικο μελος αν και ειχε κληθει εγκαιρως
ΕΝΔΙΑΦΕΡΟΜΕΝΟΣ Ε.Τ.Α.Δ. Α.Ε.
ΠΕΡΙΟΧΗ ΛΙΜΝΗ ΚΑΙΑΦΑ
ΔΗΜΟΣ ΖΑΧΑΡΩΣ
ΝΟΜΟΣ ΗΛΕΙΑΣ
ΑΡΜΟΔΙΑ ΠΔΔΠ ΔΥΤΙΚΗΣ ΕΛΛΑΔΑΣ ΙΟΥΝΙΟΥ & ΙΟΝΙΩΝ ΝΗΣΩΝ ΑΥΤΟΤΕΛΕΣ ΓΡΑΦΕΙΟ ΗΛΕΙΑΣ
ΤΡΙΓΩΝΟΜΕΤΡΙΚΗ ΕΞΑΡΤΗΣΗ : Ε.Γ.Σ.Α.87
ΥΨΟΜΕΤΡΙΚΗ ΑΦΕΤΗΡΙΑ : Μ.Σ.Θ.
ΙΣΟΔΙΑΣΤΑΣΗ : 1μ
ΧΡΟΝΟΣ ΑΠΟΤΥΠΩΣΗΣ : ΦΕΒΡΟΥΑΡΙΟΣ 2014
1.11
0.97
0.94
1.01
1.10
102
103
104
105
106
107
108
109
110
111
112
113
114
115
116
117

Ζώνη ΟΣΕ

Αμμώδης έκταση

Ακτογραμμή


ΠΙΝΑΚΑΣ ΣΥΝΤΕΤΑΓΜΕΝΩΝ
ΣΤΑΣΕΩΝ-ΤΡΙΓΩΝΟΜΕΤΡΙΚΩΝ
(ΣΥΣΤΗΜΑ Ε.Γ.Σ.Α. '87)


ΣΗΜΕΙΟ	Χ	Ψ	Η
ΓΥΣ 001	290777.46	4152953.79	64.95
ΓΥΣ 008	288554.02	4155017.16	186.52
ΓΥΣ 012	287810.16	4155944.84	298.82
S1	288622.63	4152643.89	2.37
S2	288700.46	4152541.77	2.66
S3	288770.28	4152473.41	2.51
S4	288845.53	4152393.11	2.84
S5	288821.70	4152301.92	2.84
S6	289049.34	4152102.01	2.51
S7	289079.85	4152070.99	2.57
S1A	289158.31	4152787.60	1.21
S2A	289201.03	4152806.52	0.95
S3A	289260.28	4152829.53	2.11
S4A	289353.84	4152872.66	0.94
S9	287930.49	4154858.58	1.24
S10	287897.60	4154784.02	1.03
S11	287711.55	4154869.10	0.99
S12	287490.55	4154710.45	0.91
S13	287470.54	4154672.05	2.06
S14	287439.46	4154672.82	1.02
S15	287344.42	4154606.96	1.28
S16	287366.39	4154381.91	1.05
S21	287206.59	4154397.88	2.36
S23	287657.99	4153935.36	4.96
S24	288225.04	4153169.96	2.39
S28	287692.34	4154376.77	1.13
S29	287769.99	4154311.84	0.89
S30	287756.33	4154301.90	0.82
S31	287855.45	4154208.48	0.95
S32	287920.74	4154095.83	1.12
S33	288043.26	4153967.83	1.12

ΠΙΝΑΚΑΣ ΣΥΝΤΕΤΑΓΜΕΝΩΝ
ΣΤΑΣΕΩΝ-ΤΡΙΓΩΝΟΜΕΤΡΙΚΩΝ
(ΣΥΣΤΗΜΑ Ε.Γ.Σ.Α. '87)


ΣΗΜΕΙΟ	Χ	Ψ	Η
S34	288149.14	4153854.00	1.05
S35	288471.95	4153439.70	0.82
S36	288409.81	4153409.34	1.14
S37	288276.30	4153486.59	1.12
S38	288265.78	4153660.24	1.09
S39	288090.95	4153775.75	1.15
S40	288007.55	4153859.61	1.07
S41	287965.39	4153896.29	1.03
S42	287908.35	4153952.28	1.21
S43	287839.74	4154093.54	0.99
S44	287824.80	4154106.70	1.62
S45	287833.58	4154155.68	0.43
S46	287677.45	4154318.34	1.00
S60	287491.46	4154155.72	4.39
S62	289132.67	4153020.48	0.70
S65	288306.76	4153263.76	1.21
S66	287958.36	4153793.76	1.13
S67	287715.54	4154078.78	1.18
S72	288626.33	4152830.30	1.22
S75	289220.95	4153467.82	1.12
S78	288231.06	4153459.77	4.07
S84	287384.81	4154763.91	1.33
S78	288231.06	4153459.77	4.07
S123	288280.95	4153598.53	5.28
S140	288425.06	4152923.04	2.29
S141	288068.64	4153393.43	2.60
S142	287875.28	4153678.06	3.59
S144	289041.24	4153744.44	2.47
S145	288164.55	4154665.05	1.16
S146	287947.51	4154766.56	1.24

ΑΠΟΣΠΑΣΜΑ ΧΑΡΤΗ 1:50.000 Γ.Υ.Σ.

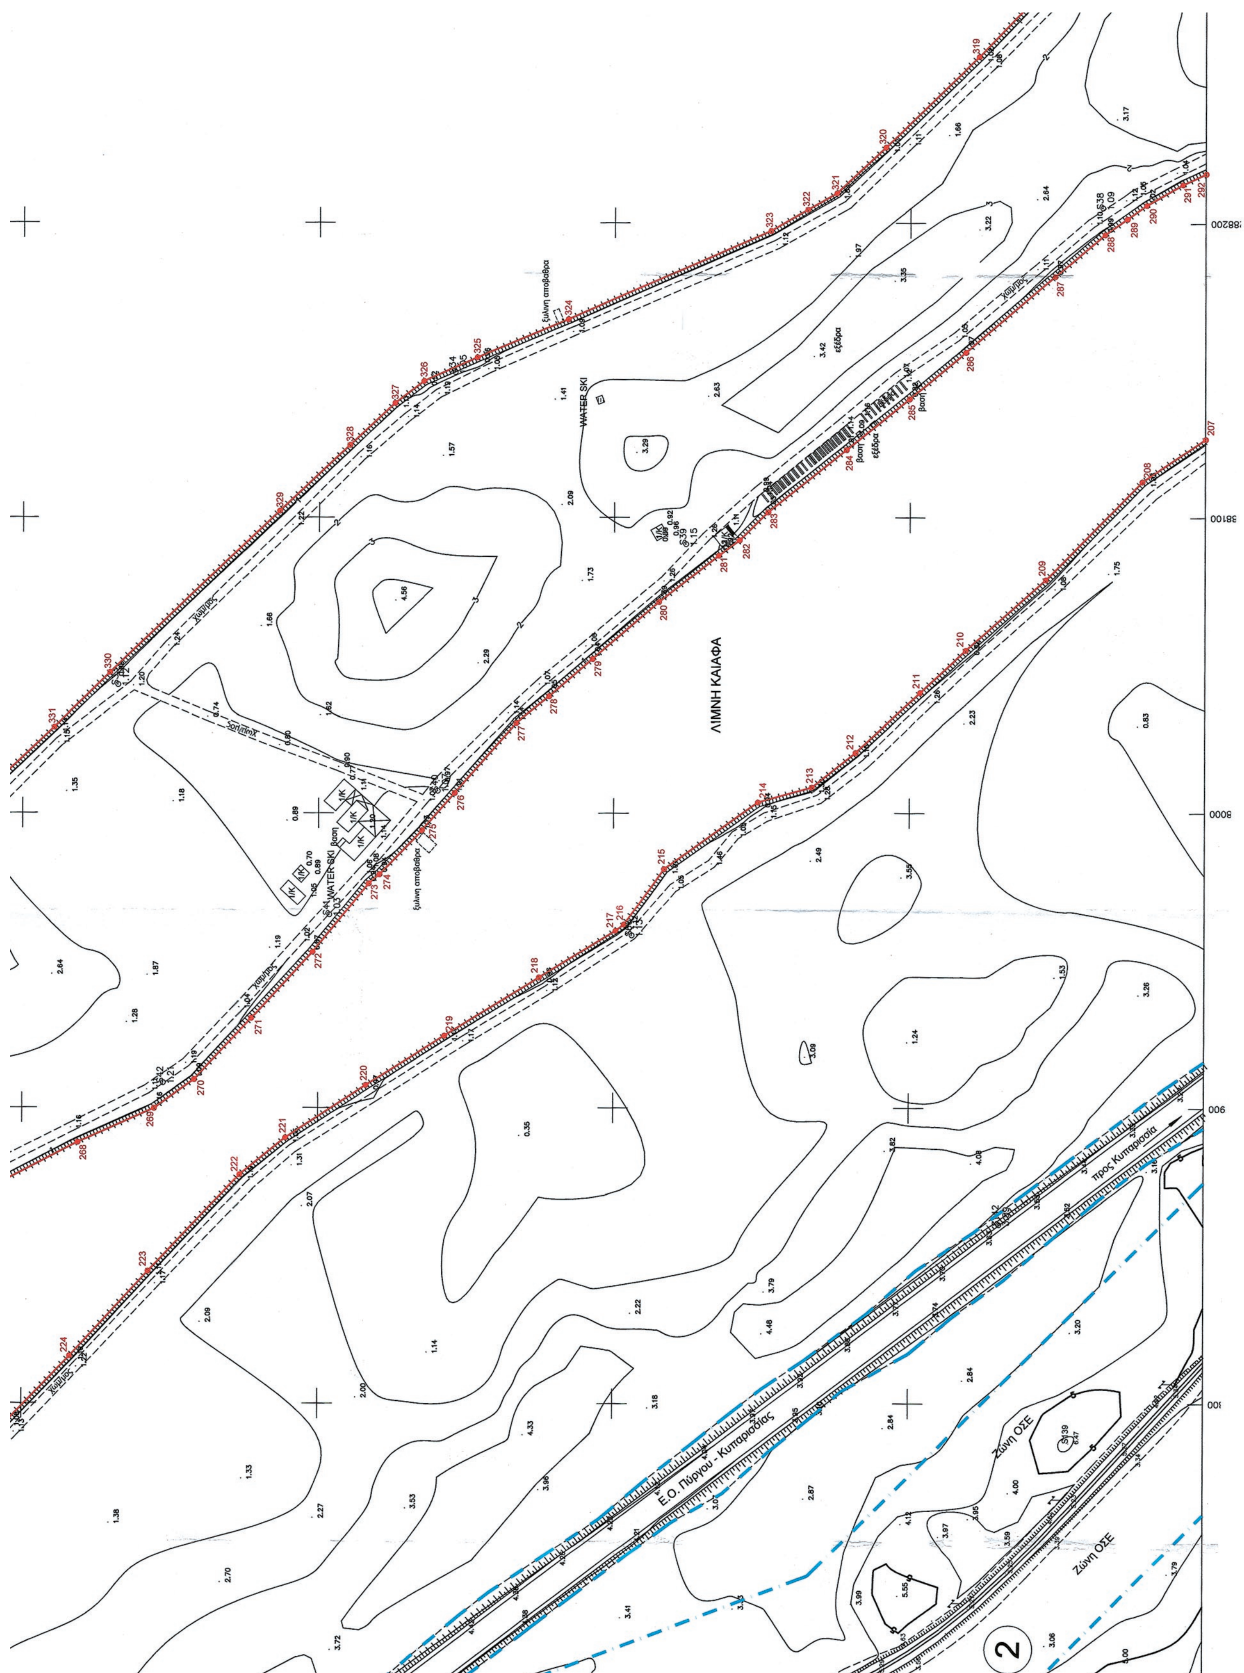
ΛΙΜΝΗ ΚΑΙΑΦΑ
WATER SKI
Ε.Ο. Πύργου - Κυπαρισσίας
Ζώνη ΟΣΕ
προς Κυπαρισσία
ξύλινη αποβάθρα
εξέδρα
2

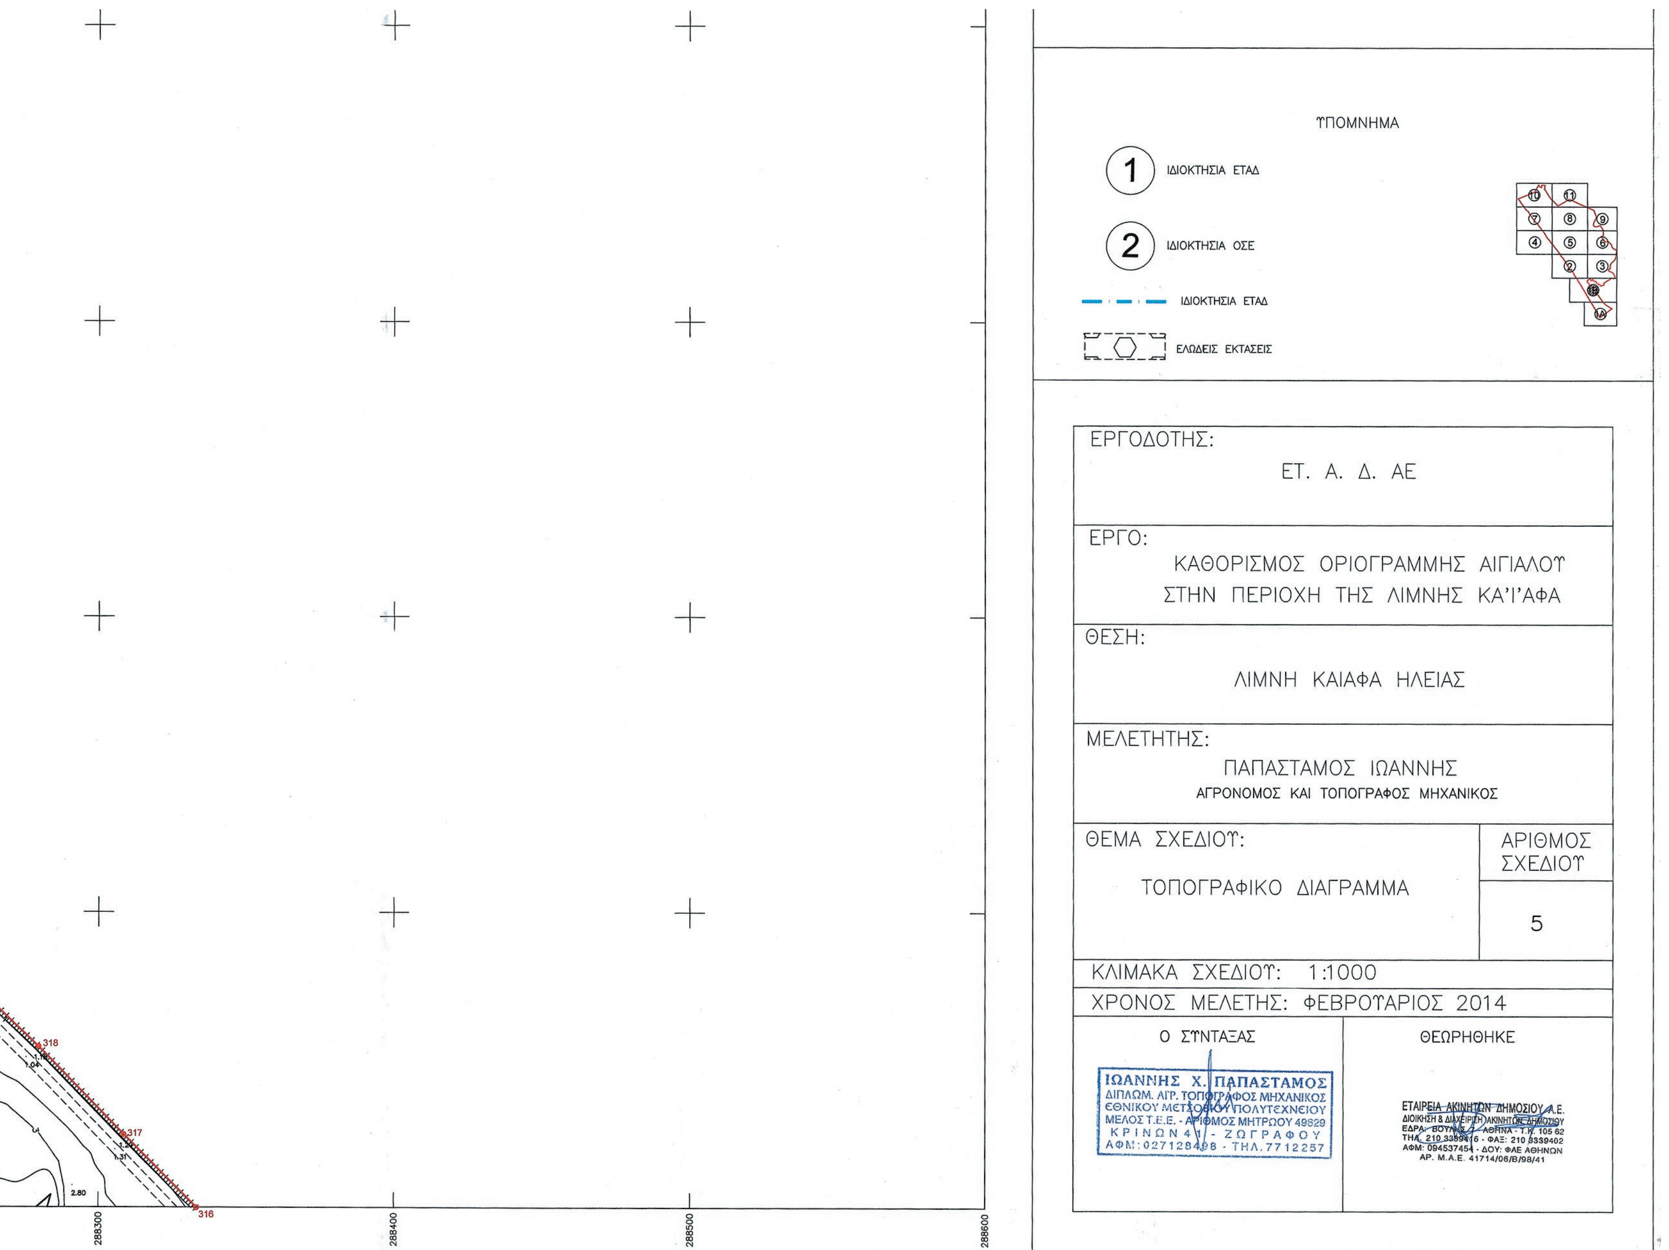

ΥΠΟΜΝΗΜΑ
ΙΔΙΟΚΤΗΣΙΑ ΕΤΑΔ
ΙΔΙΟΚΤΗΣΙΑ ΟΣΕ
ΙΔΙΟΚΤΗΣΙΑ ΕΤΑΔ
ΕΛΩΔΕΙΣ ΕΚΤΑΣΕΙΣ
ΕΡΓΟΔΟΤΗΣ:
ΕΤ. Α. Δ. ΑΕ
ΕΡΓΟ:
ΚΑΘΟΡΙΣΜΟΣ ΟΡΙΟΓΡΑΜΜΗΣ ΑΙΓΙΑΛΟΥ
ΣΤΗΝ ΠΕΡΙΟΧΗ ΤΗΣ ΛΙΜΝΗΣ ΚΑΪΑΦΑ
ΘΕΣΗ:
ΛΙΜΝΗ ΚΑΙΑΦΑ ΗΛΕΙΑΣ
ΜΕΛΕΤΗΤΗΣ:
ΠΑΠΑΣΤΑΜΟΣ ΙΩΑΝΝΗΣ
ΑΓΡΟΝΟΜΟΣ ΚΑΙ ΤΟΠΟΓΡΑΦΟΣ ΜΗΧΑΝΙΚΟΣ
ΘΕΜΑ ΣΧΕΔΙΟΥ:
ΤΟΠΟΓΡΑΦΙΚΟ ΔΙΑΓΡΑΜΜΑ
ΑΡΙΘΜΟΣ ΣΧΕΔΙΟΥ
5
ΚΛΙΜΑΚΑ ΣΧΕΔΙΟΥ: 1:1000
ΧΡΟΝΟΣ ΜΕΛΕΤΗΣ: ΦΕΒΡΟΥΑΡΙΟΣ 2014
Ο ΣΥΝΤΑΞΑΣ
ΘΕΩΡΗΘΗΚΕ
ΙΩΑΝΝΗΣ Χ. ΠΑΠΑΣΤΑΜΟΣ
ΔΙΠΛΩΜ. ΑΓΡ. ΤΟΠΟΓΡΑΦΟΣ ΜΗΧΑΝΙΚΟΣ
ΕΘΝΙΚΟΥ ΜΕΤΣΟΒΙΟΥ ΠΟΛΥΤΕΧΝΕΙΟΥ
ΕΤΑΙΡΕΙΑ ΑΚΙΝΗΤΩΝ ΔΗΜΟΣΙΟΥ Α.Ε.
288300
288400
288500
288600
318
317
316
2.80

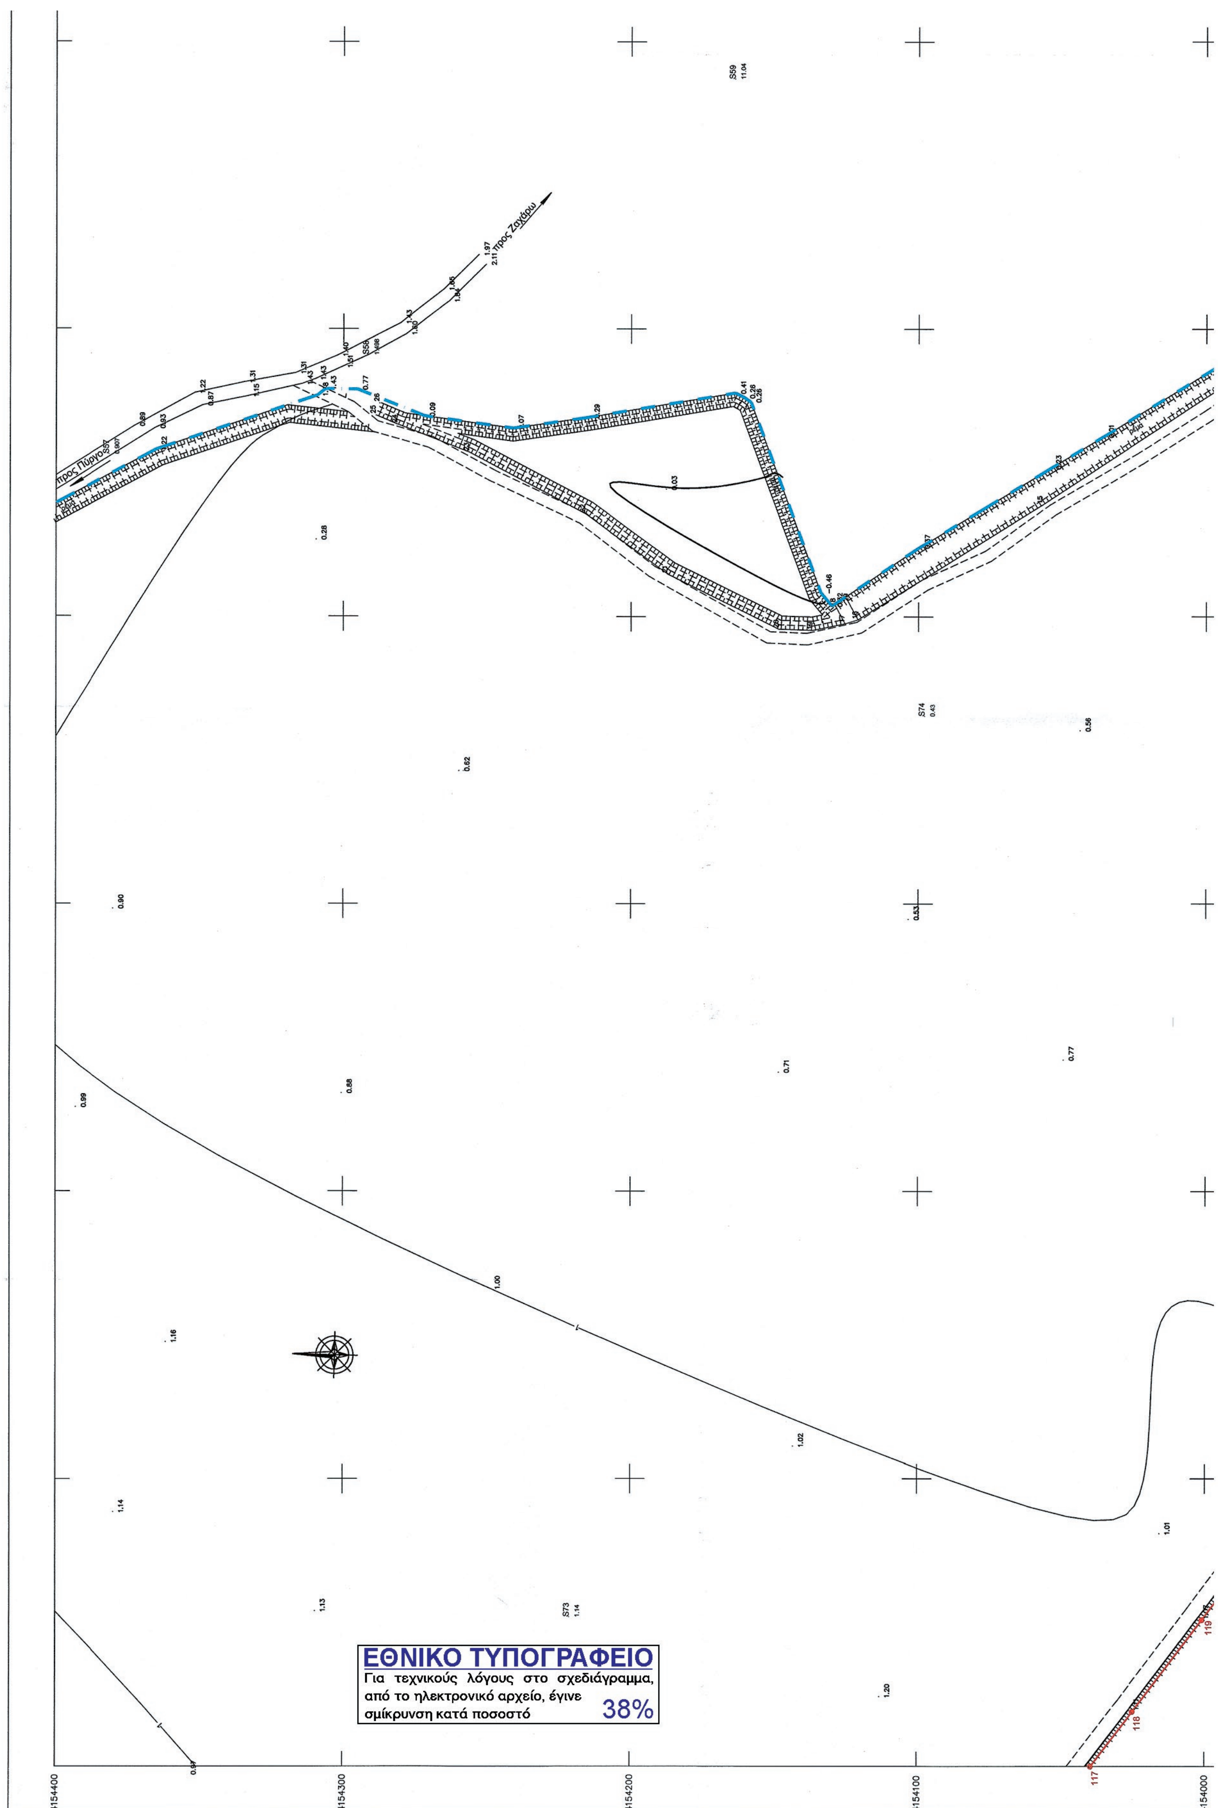
προς Πύργο
προς Ζαχάρω
4154400
4154300
4154200
4154100
4154000
ΕΘΝΙΚΟ ΤΥΠΟΓΡΑΦΕΙΟ
Για τεχνικούς λόγους στο σχεδιάγραμμα, από το ηλεκτρονικό αρχείο, έγινε σμίκρυνση κατά ποσοστό 38%

ΠΙΝΑΚΑΣ ΣΥΝΤΕΤΑΓΜΕΝΩΝ ΚΟΡΥΦΩΝ ΟΡΙΟΓΡΑΜΜΗΣ ΑΙΓΙΑΛΟΥ (ΣΥΣΤΗΜΑ Ε.Γ.Σ.Α. '87)

οριο	X	Ψ
117	288600.00	4154039.77
118	288618.98	4154025.15
119	288650.89	4154000.98
120	288674.05	4153983.83
121	288696.77	4153966.43
122	288724.97	4153944.81
123	288749.42	4153926.40
124	288778.43	4153904.66
125	288791.16	4153893.06
126	288818.08	4153859.90
127	288845.04	4153826.63
128	288870.26	4153796.72
129	288899.75	4153758.90
130	288918.40	4153736.09
131	288935.96	4153713.70
132	288963.09	4153680.57
133	288983.69	4153650.41
134	288995.50	4153639.54
135	289001.47	4153633.40

ΠΙΝΑΚΑΣ ΣΥΝΤΕΤΑΓΜΕΝΩΝ ΣΤΑΣΕΩΝ-ΤΡΙΓΩΝΟΜΕΤΡΙΚΩΝ (ΣΥΣΤΗΜΑ Ε.Γ.Σ.Α. '87)

ΣΗΜΕΙΟ	X	Ψ	H
ΓΥΣ 001	290777.46	4152953.79	64.95
ΓΥΣ 008	288554.02	4155017.16	186.52
ΓΥΣ 012	287810.16	4155944.84	298.82
S1	288622.63	4152643.89	2.37
S2	288700.46	4152541.77	2.66
S3	288770.28	4152473.41	2.51
S4	288845.53	4152393.11	2.84
S5	288821.70	4152301.92	2.84
S6	289049.34	4152102.01	2.51
S7	289079.85	4152070.99	2.57
S1A	289158.31	4152787.60	1.21
S2A	289201.03	4152806.52	0.95
S3A	289260.28	4152829.53	2.11
S4A	289353.84	4152872.66	0.94
S9	287930.49	4154858.58	1.24
S10	287897.60	4154784.02	1.03
S11	287711.55	4154869.10	0.99
S12	287490.55	4154710.45	0.91
S13	287470.54	4154672.05	2.06
S14	287439.46	4154672.82	1.02
S15	287344.42	4154606.96	1.28
S16	287366.39	4154381.91	1.05
S21	287206.59	4154397.88	2.36
S23	287657.99	4153935.36	4.96
S24	288225.04	4153169.96	2.39
S28	287692.34	4154376.77	1.13
S29	287769.99	4154311.84	0.89
S30	287756.33	4154301.90	0.82
S31	287855.45	4154208.48	0.95
S32	287920.74	4154095.83	1.12
S33	288043.26	4153967.83	1.12

ΠΙΝΑΚΑΣ ΣΥΝΤΕΤΑΓΜΕΝΩΝ ΣΤΑΣΕΩΝ-ΤΡΙΓΩΝΟΜΕΤΡΙΚΩΝ (ΣΥΣΤΗΜΑ Ε.Γ.Σ.Α. '87)

ΣΗΜΕΙΟ	X	Ψ	H
S34	288149.14	4153854.00	1.05
S35	288471.95	4153439.70	0.82
S36	288409.81	4153409.34	1.14
S37	288276.30	4153486.59	1.12
S38	288265.78	4153660.24	1.09
S39	288090.95	4153775.75	1.15
S40	288007.55	4153859.61	1.07
S41	287965.39	4153896.29	1.03
S42	287908.35	4153952.28	1.21
S43	287839.74	4154093.54	0.99
S44	287824.80	4154106.70	1.62
S45	287833.58	4154155.68	0.43
S46	287677.45	4154318.34	1.00
S60	287491.46	4154155.72	4.39
S62	289132.67	4153020.48	0.70
S65	288306.76	4153263.76	1.21
S66	287958.36	4153793.76	1.13
S67	287715.54	4154078.78	1.18
S72	288626.33	4152830.30	1.22
S75	289220.95	4153467.82	1.12
S78	288231.06	4153459.77	4.07
S84	287384.81	4154763.91	1.33
S78	288231.06	4153459.77	4.07
S123	288280.95	4153598.53	5.28
S140	288425.06	4152923.04	2.29
S141	288068.64	4153393.43	2.60
S142	287875.28	4153678.06	3.59
S144	289041.24	4153744.44	2.47
S145	288164.55	4154665.05	1.16
S146	287947.51	4154766.56	1.24

ΑΠΟΣΠΑΣΜΑ ΧΑΡΤΗ 1:50.000 Γ.Υ.Σ.

ΥΠΟΜΝΗΜΑ ΕΠΙΤΡΟΠΗΣ

1. ΤΟ ΠΑΡΟΝ ΤΟΠΟΓΡΑΦΙΚΟ ΔΙΑΓΡΑΜΜΑ ΣΥΝΟΔΕΥΕΙ ΤΗΝ ΑΠΟ 27/6/2017 ΕΚΘΕΣΗ ΤΗΣ ΕΠΙΤΡΟΠΗΣ ΚΑΘΟΡΙΣΜΟΥ ΤΩΝ ΟΡΙΩΝ ΤΟΥ ΑΙΓΙΑΛΟΥ ΠΑΡΑΛΙΑΣ & ΠΑΛΑΙΟΥ ΑΙΓΙΑΛΟΥ ΣΤΗ ΘΕΣΗ "ΛΙΜΝΗ ΚΑΙΑΦΑ" ΝΟΜΟΥ ΗΛΕΙΑΣ

2. ——— *Οριογραμμη αιγιαλου* (*κοκκινη*) 1,2,3,....,393,394

——— *Οριογραμμη παραλιας* (*Δεν καθοριζεται*)

——— *Οριογραμμη παλαιου αιγιαλου* (*Δεν καθοριζεται*)

Ο ΠΡΟΕΔΡΟΣ

ΜΑΡΙΑ ΤΖΩΡΤΖΟΠΟΥΛΟΥ
Τεχνικος Τ.Ε.

ΤΑ ΜΕΛΗ

α. ΚΩΝ/ΝΑ ΣΑΚΕΛΛΑΡΙΟΥ
Π.Ε. Μηχανικος

β. ΑΝΔΡΕΑΣ ΒΟΣΣΟΣ
Πλωταρχης Λ.Σ. Αναπληρωτης Λιμεναρχης του κωλυομενου Λιμεναρχη Κατακολου

γ. Απων το Τακτικο και το Αναπληρωματικο μελος αν και ειχε κληθει εγκαιρως

δ. Απων το Τακτικο και το Αναπληρωματικο μελος αν και ειχε κληθει εγκαιρως

ΕΝΔΙΑΦΕΡΟΜΕΝΟΣ Ε.Τ.Α.Δ. Α.Ε.


ΠΕΡΙΟΧΗ ΛΙΜΝΗ ΚΑΙΑΦΑ

ΔΗΜΟΣ ΖΑΧΑΡΩΣ

ΝΟΜΟΣ ΗΛΕΙΑΣ

ΑΡΜΟΔΙΑ ΠΔΔΠ ΔΥΤΙΚΗΣ ΕΛΛΑΔΑΣ ΙΟΥΝΙΟΥ & ΙΟΝΙΩΝ ΝΗΣΩΝ ΑΥΤΟΤΕΛΕΣ ΓΡΑΦΕΙΟ ΗΛΕΙΑΣ

ΤΡΙΓΩΝΟΜΕΤΡΙΚΗ ΕΞΑΡΤΗΣΗ : Ε.Γ.Σ.Α.87
ΥΨΟΜΕΤΡΙΚΗ ΑΦΕΤΗΡΙΑ : Μ.Σ.Θ.
ΙΣΟΔΙΑΣΤΑΣΗ : 1μ
ΧΡΟΝΟΣ ΑΠΟΤΥΠΩΣΗΣ : ΦΕΒΡΟΥΑΡΙΟΣ 2014

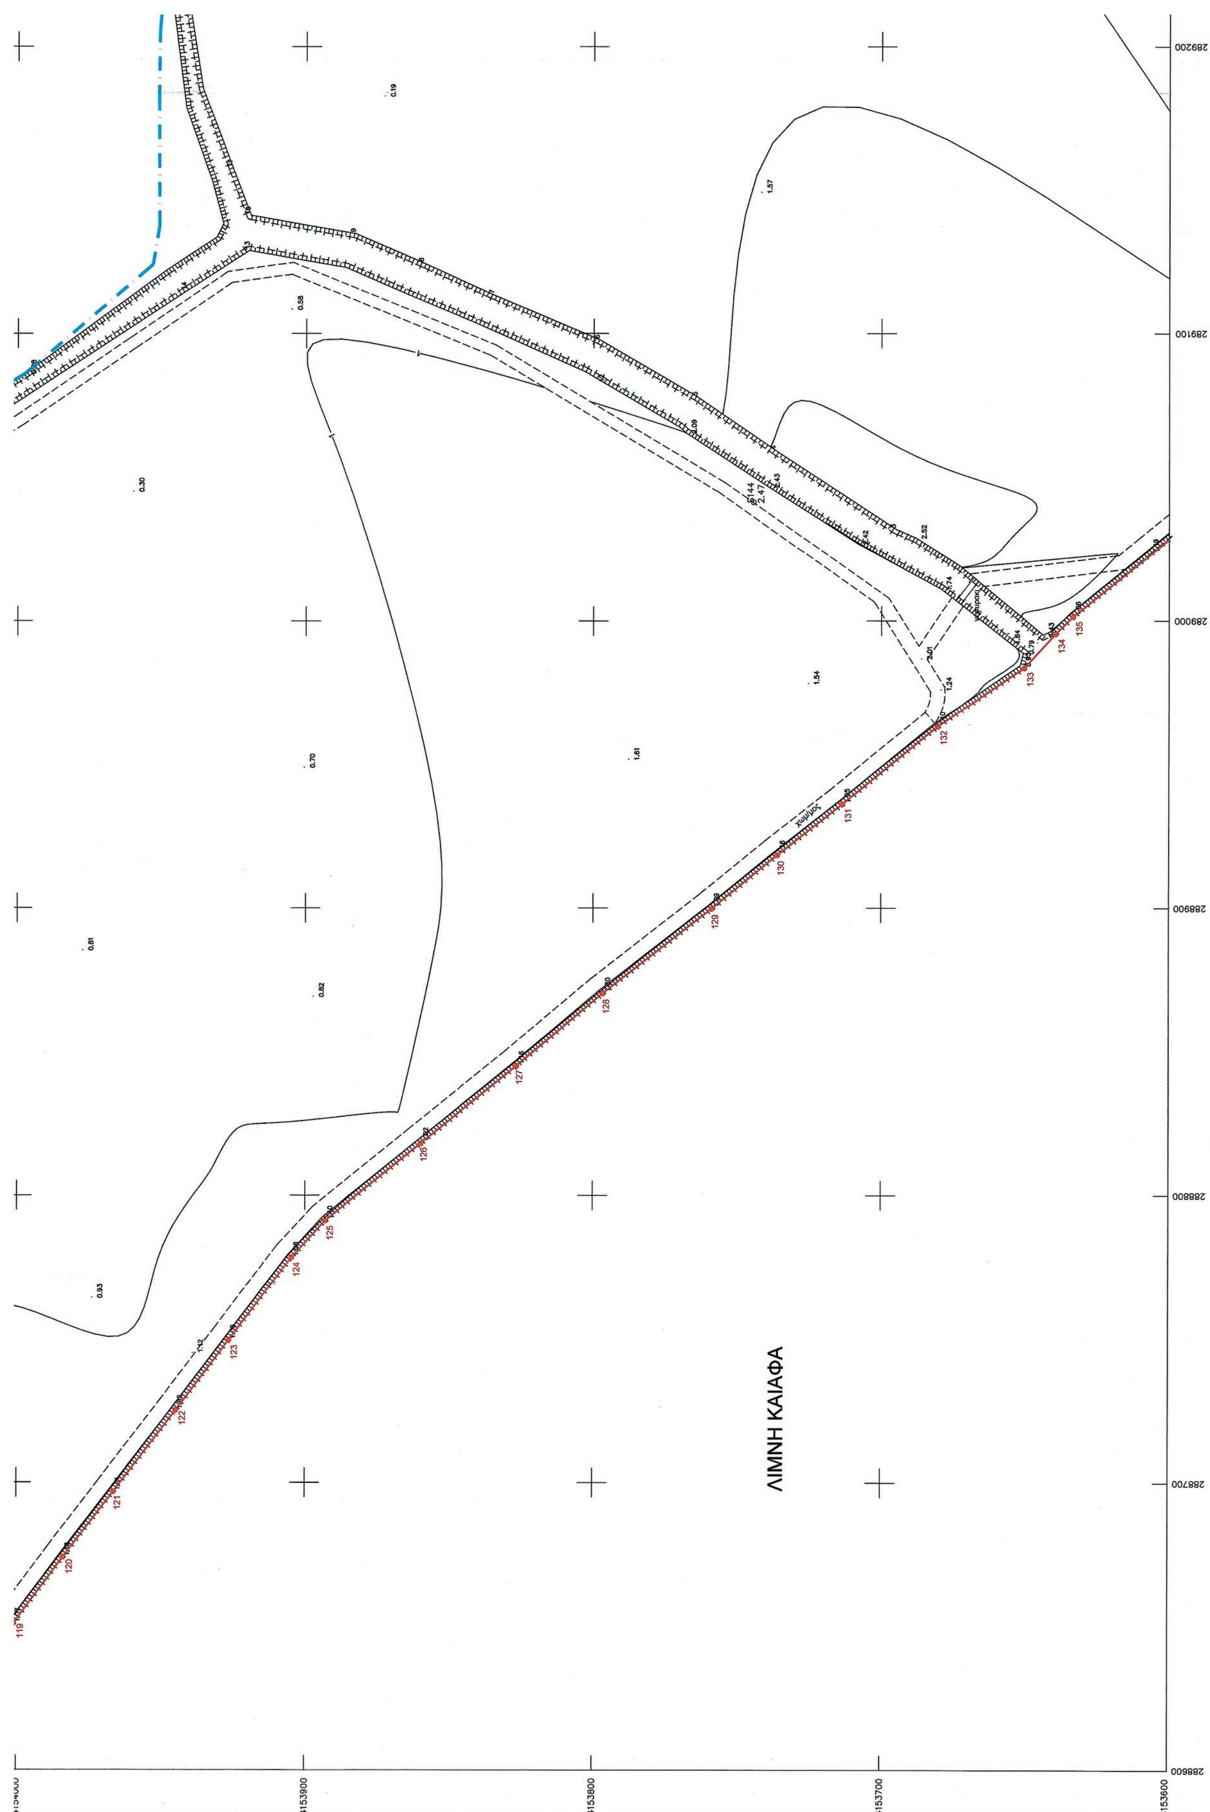
ΛΙΜΝΗ ΚΑΙΑΦΑ
4153900
4153800
4153700
4153600
288600
288700
288800
288900
289000
289100
289200



ΥΠΟΜΝΗΜΑ

1 ΙΔΙΟΚΤΗΣΙΑ ΕΤΑΔ

2 ΙΔΙΟΚΤΗΣΙΑ ΟΣΕ

ΙΔΙΟΚΤΗΣΙΑ ΕΤΑΔ

ΕΛΩΔΕΙΣ ΕΚΤΑΣΕΙΣ

ΕΡΓΟΔΟΤΗΣ:
ΕΤ. Α. Δ. ΑΕ

ΕΡΓΟ:
ΚΑΘΟΡΙΣΜΟΣ ΟΡΙΟΓΡΑΜΜΗΣ ΑΙΓΙΑΛΟΥ
ΣΤΗΝ ΠΕΡΙΟΧΗ ΤΗΣ ΛΙΜΝΗΣ ΚΑΪΑΦΑ

ΘΕΣΗ:
ΛΙΜΝΗ ΚΑΙΑΦΑ ΗΛΕΙΑΣ

ΜΕΛΕΤΗΤΗΣ:
ΠΑΠΑΣΤΑΜΟΣ ΙΩΑΝΝΗΣ
ΑΓΡΟΝΟΜΟΣ ΚΑΙ ΤΟΠΟΓΡΑΦΟΣ ΜΗΧΑΝΙΚΟΣ

ΘΕΜΑ ΣΧΕΔΙΟΥ:
ΤΟΠΟΓΡΑΦΙΚΟ ΔΙΑΓΡΑΜΜΑ

ΑΡΙΘΜΟΣ ΣΧΕΔΙΟΥ
6

ΚΛΙΜΑΚΑ ΣΧΕΔΙΟΥ: 1:1000

ΧΡΟΝΟΣ ΜΕΛΕΤΗΣ: ΦΕΒΡΟΥΑΡΙΟΣ 2014


Ο ΣΥΝΤΑΞΑΣ

ΙΩΑΝΝΗΣ Χ. ΠΑΠΑΣΤΑΜΟΣ
ΔΙΠΛΩΜ. ΑΓΡ. ΤΟΠΟΓΡΑΦΟΣ ΜΗΧΑΝΙΚΟΣ
ΕΘΝΙΚΟΥ ΜΕΤΣΟΒΙΟΥ ΠΟΛΥΤΕΧΝΕΙΟΥ
ΜΕΛΟΣ Τ.Ε.Ε. ΑΡΙΘΜΟΣ ΜΗΤΡΩΟΥ 49629
ΚΡΙΝΩΝ 41 - ΖΩΓΡΑΦΟΥ
ΑΦΜ: 027128498 - ΤΗΛ. 7712257

ΘΕΩΡΗΘΗΚΕ

ΕΤΑΙΡΕΙΑ ΑΚΙΝΗΤΩΝ ΔΗΜΟΣΙΟΥ Α.Ε.
ΔΙΟΙΚΗΣΗ ΑΞΙΟΠΟΙΗΣΗ ΑΚΙΝΗΤΩΝ ΔΗΜΟΣΙΟΥ
ΕΔΡΑ: ΒΟΥΛΗΣ 7 - ΑΘΗΝΑ - Τ.Κ. 105 62
ΤΗΛ. 210 3339416 - ΦΑΞ: 210 3339402
ΑΦΜ: 094507454 - ΔΟΥ: ΦΑΕ ΑΘΗΝΩΝ
ΑΡ. Μ.Α.Ε. 41714/06/Β/98/41

289200 289300 289400 289500 289600

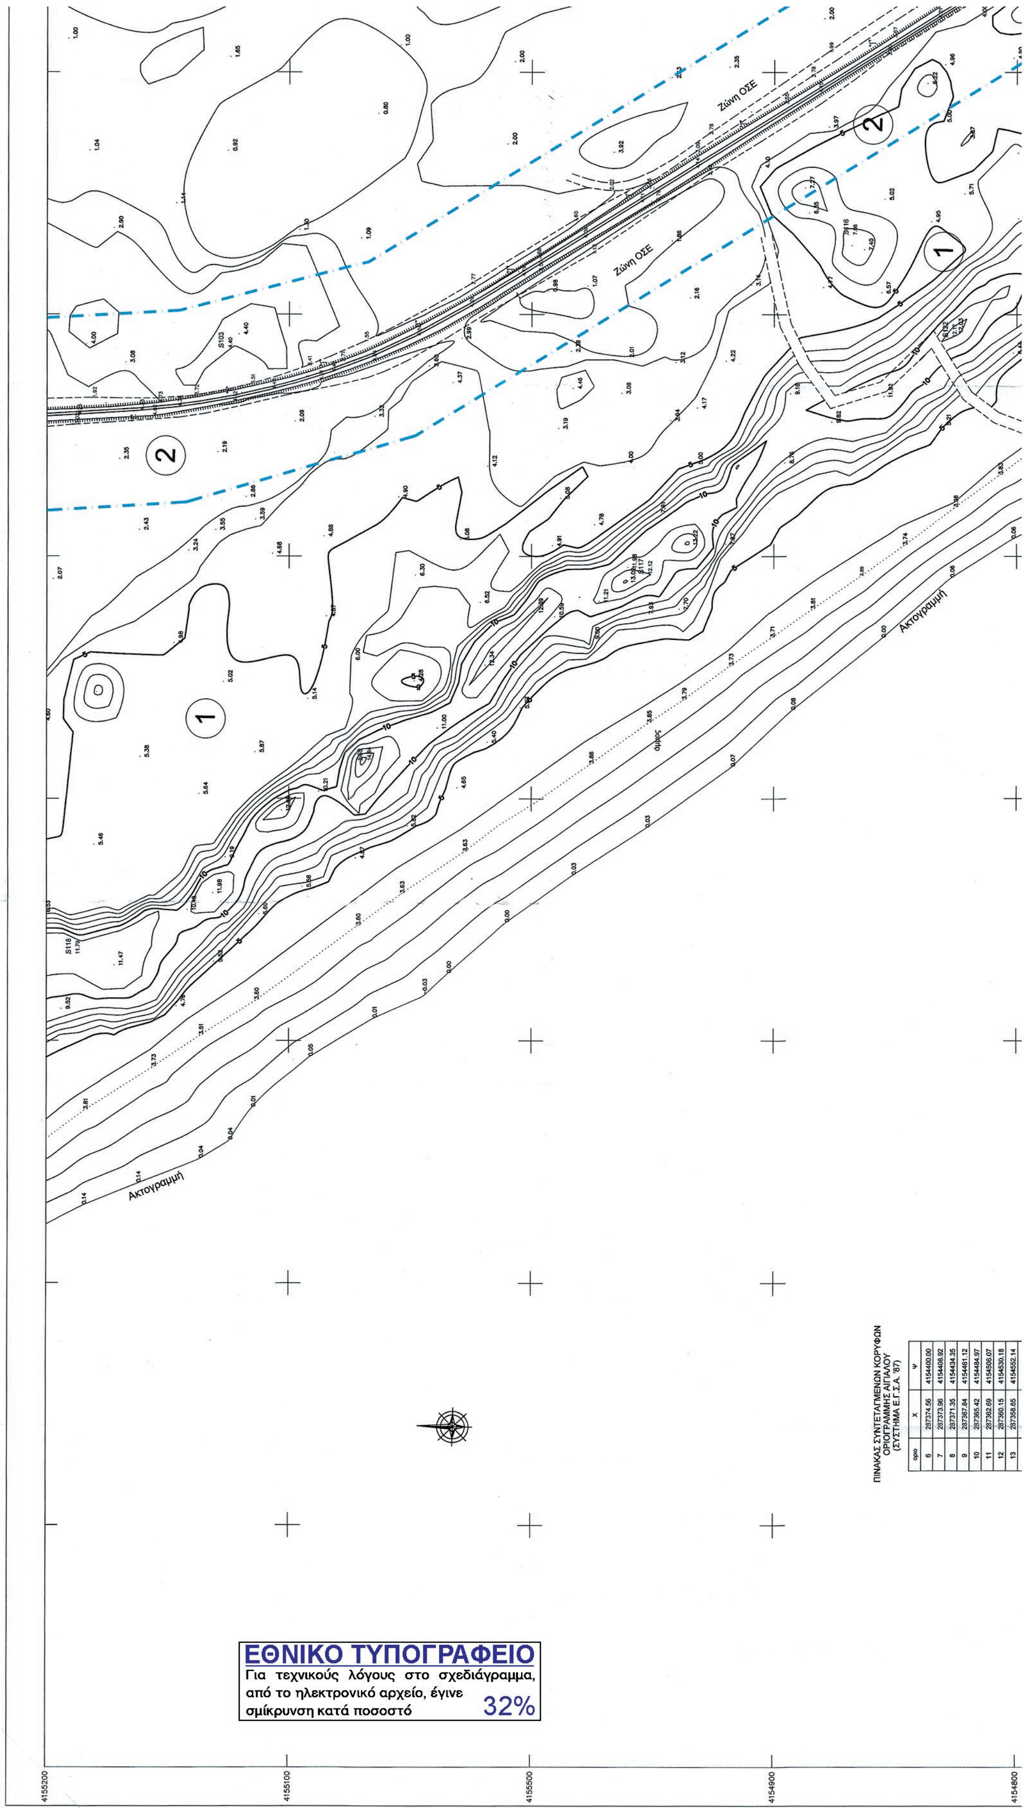

ΠΙΝΑΚΑΣ ΣΥΝΤΕΤΑΓΜΕΝΩΝ ΚΟΡΥΦΩΝ
ΟΡΙΟΓΡΑΜΜΗΣ ΑΙΓΙΑΛΟΥ
(ΣΥΣΤΗΜΑ Ε.Γ.Σ.Α. '87)

οριο	Χ	Ψ
6	287374.56	4154400.00
7	287373.96	4154408.92
8	287371.35	4154434.35
9	287367.84	4154461.12
10	287365.42	4154484.97
11	287362.69	4154506.07
12	287360.15	4154530.18
13	287358.65	4154552.14

ΕΘΝΙΚΟ ΤΥΠΟΓΡΑΦΕΙΟ
Για τεχνικούς λόγους στο σχεδιάγραμμα, από το ηλεκτρονικό αρχείο, έγινε σμίκρυνση κατά ποσοστό 32%

ΥΠΟΜΝΗΜΑ ΕΠΙΤΡΟΠΗΣ

1. ΤΟ ΠΑΡΟΝ ΤΟΠΟΓΡΑΦΙΚΟ ΔΙΑΓΡΑΜΜΑ ΣΥΝΟΔΕΥΕΙ ΤΗΝ ΑΠΟ 27/6/2017 ΕΚΘΕΣΗ ΤΗΣ ΕΠΙΤΡΟΠΗΣ ΚΑΘΟΡΙΣΜΟΥ ΤΩΝ ΟΡΙΩΝ ΤΟΥ ΑΙΓΙΑΛΟΥ ΠΑΡΑΛΙΑΣ & ΠΑΛΑΙΟΥ ΑΙΓΙΑΛΟΥ ΣΤΗ ΘΕΣΗ "ΛΙΜΝΗ ΚΑΙΑΦΑ" ΝΟΜΟΥ ΗΛΕΙΑΣ

2. Οριογραμμη αιγιαλου (κοκκινη) 1,2,3,....,393,394

Οριογραμμη παραλιας (Δεν καθοριζεται)

Οριογραμμη παλαιου αιγιαλου (Δεν καθοριζεται)

Ο ΠΡΟΕΔΡΟΣ

ΜΑΡΙΑ ΤΖΩΡΤΖΟΠΟΥΛΟΥ
Τεχνικος Τ.Ε.

ΤΑ ΜΕΛΗ

α. ΚΩΝ/ΝΑ ΣΑΚΕΛΛΑΡΙΟΥ
Π.Ε. Μηχανικος

β. ΑΝΔΡΕΑΣ ΒΟΣΣΟΣ
Πλωταρχης Λ.Σ. Αναπληρωτης Λιμεναρχης του κωλυομενου Λιμεναρχη Κατακολου

γ. Απων το Τακτικο και το Αναπληρωματικο μελος αν και ειχε κληθει εγκαιρως

δ. Απων το Τακτικο και το Αναπληρωματικο μελος αν και ειχε κληθει εγκαιρως

ΕΝΔΙΑΦΕΡΟΜΕΝΟΣ Ε.Τ.Α.Δ. Α.Ε.
ΠΕΡΙΟΧΗ ΛΙΜΝΗ ΚΑΙΑΦΑ
ΔΗΜΟΣ ΖΑΧΑΡΩΣ
ΝΟΜΟΣ ΗΛΕΙΑΣ
ΑΡΜΟΔΙΑ ΠΔΔΠ ΔΥΤΙΚΗΣ ΕΛΛΑΔΑΣ ΙΟΝΙΟΥ & ΙΟΝΙΩΝ ΝΗΣΩΝ ΑΥΤΟΤΕΛΕΣ ΓΡΑΦΕΙΟ ΗΛΕΙΑΣ

ΤΡΙΓΩΝΟΜΕΤΡΙΚΗ ΕΞΑΡΤΗΣΗ : Ε.Γ.Σ.Α.87
ΥΨΟΜΕΤΡΙΚΗ ΑΦΕΤΗΡΙΑ : Μ.Σ.Θ.
ΙΣΟΔΙΑΣΤΑΣΗ : 1μ
ΧΡΟΝΟΣ ΑΠΟΤΥΠΩΣΗΣ : ΦΕΒΡΟΥΑΡΙΟΣ 2014

Ε.Ο. Πύργου - Κυπαρισσίας
προς Πύργο
Ζώνη ΟΣΕ
S19
S20
S80
S82
S83

13	287358.65	4154552.14
14	287356.89	4154572.19
15	287354.57	4154596.70
16	287355.07	4154602.00
17	287357.26	4154605.35
18	287368.51	4154613.09
19	287389.69	4154628.35
20	287400.00	4154635.72


ΠΙΝΑΚΑΣ ΣΥΝΤΕΤΑΓΜΕΝΩΝ
ΣΤΑΣΕΩΝ-ΤΡΙΓΩΝΟΜΕΤΡΙΚΩΝ
(ΣΥΣΤΗΜΑ Ε.Γ.Σ.Α. '87)


ΣΗΜΕΙΟ	Χ	Ψ	Η
ΓΥΣ 001	290777.46	4152953.79	64.95
ΓΥΣ 008	288554.02	4155017.16	186.52
ΓΥΣ 012	287810.16	4155944.84	298.82
S1	288622.63	4152643.89	2.37
S2	288700.46	4152541.77	2.66
S3	288770.28	4152473.41	2.51
S4	288845.53	4152393.11	2.84
S5	288821.70	4152301.92	2.84
S6	289049.34	4152102.01	2.51
S7	289079.85	4152070.99	2.57
S1A	289158.31	4152787.60	1.21
S2A	289201.03	4152806.52	0.95
S3A	289260.28	4152829.53	2.11
S4A	289353.84	4152872.66	0.94
S9	287930.49	4154858.58	1.24
S10	287897.60	4154784.02	1.03
S11	287711.55	4154869.10	0.99
S12	287490.55	4154710.45	0.91
S13	287470.54	4154672.05	2.06
S14	287439.46	4154672.82	1.02
S15	287344.42	4154606.96	1.28
S16	287366.39	4154381.91	1.05
S21	287206.59	4154397.88	2.36
S23	287657.99	4153935.36	4.96
S24	288225.04	4153169.96	2.39
S28	287692.34	4154376.77	1.13
S29	287769.99	4154311.84	0.89
S30	287756.33	4154301.90	0.82
S31	287855.45	4154208.48	0.95
S32	287920.74	4154095.83	1.12
S33	288043.26	4153967.83	1.12

ΠΙΝΑΚΑΣ ΣΥΝΤΕΤΑΓΜΕΝΩΝ
ΣΤΑΣΕΩΝ-ΤΡΙΓΩΝΟΜΕΤΡΙΚΩΝ
(ΣΥΣΤΗΜΑ Ε.Γ.Σ.Α. '87)

ΣΗΜΕΙΟ	Χ	Ψ	Η
S34	288149.14	4153854.00	1.05
S35	288471.95	4153439.70	0.82
S36	288409.81	4153409.34	1.14
S37	288276.30	4153486.59	1.12
S38	288265.78	4153660.24	1.09
S39	288090.95	4153775.75	1.15
S40	288007.55	4153859.61	1.07
S41	287965.39	4153896.29	1.03
S42	287908.35	4153952.28	1.21
S43	287839.74	4154093.54	0.99
S44	287824.80	4154106.70	1.62
S45	287833.58	4154155.68	0.43
S46	287677.45	4154318.34	1.00
S60	287491.46	4154155.72	4.39
S62	289132.67	4153020.48	0.70
S65	288306.76	4153263.76	1.21
S66	287958.36	4153793.76	1.13
S67	287715.54	4154078.78	1.18
S72	288626.33	4152830.30	1.22
S75	289220.95	4153467.82	1.12
S78	288231.06	4153459.77	4.07
S84	287384.81	4154763.91	1.33
S78	288231.06	4153459.77	4.07
S123	288280.95	4153598.53	5.28
S140	288425.06	4152923.04	2.29
S141	288068.64	4153393.43	2.60
S142	287875.28	4153678.06	3.59
S144	289041.24	4153744.44	2.47
S145	288164.55	4154665.05	1.16
S146	287947.51	4154766.56	1.24

ΑΠΟΣΠΑΣΜΑ ΧΑΡΤΗ 1:50.000 Γ.Υ.Σ.

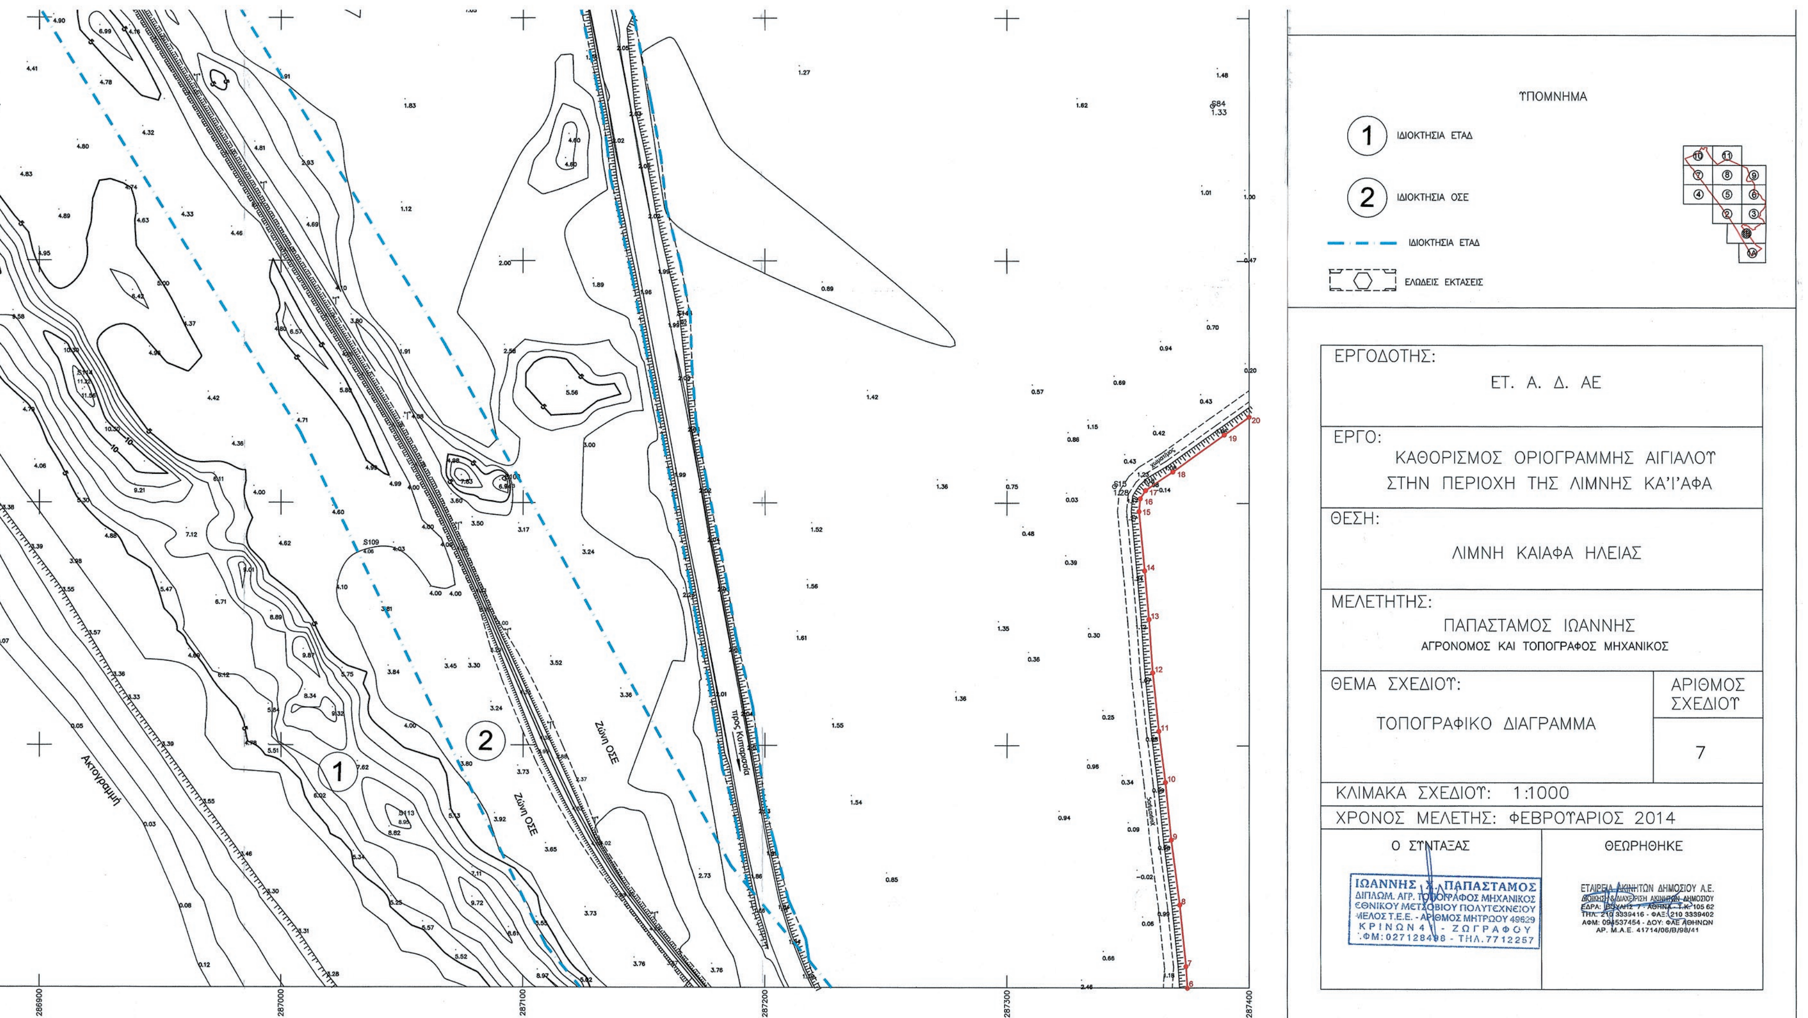
ΥΠΟΜΝΗΜΑ
1 ΙΔΙΟΚΤΗΣΙΑ ΕΤΑΔ
2 ΙΔΙΟΚΤΗΣΙΑ ΟΣΕ
ΙΔΙΟΚΤΗΣΙΑ ΕΤΑΔ
ΕΛΩΔΕΙΣ ΕΚΤΑΣΕΙΣ
ΕΡΓΟΔΟΤΗΣ:
ΕΤ. Α. Δ. ΑΕ
ΕΡΓΟ:
ΚΑΘΟΡΙΣΜΟΣ ΟΡΙΟΓΡΑΜΜΗΣ ΑΙΓΙΑΛΟΥ
ΣΤΗΝ ΠΕΡΙΟΧΗ ΤΗΣ ΛΙΜΝΗΣ ΚΑΪΑΦΑ
ΘΕΣΗ:
ΛΙΜΝΗ ΚΑΙΑΦΑ ΗΛΕΙΑΣ
ΜΕΛΕΤΗΤΗΣ:
ΠΑΠΑΣΤΑΜΟΣ ΙΩΑΝΝΗΣ
ΑΓΡΟΝΟΜΟΣ ΚΑΙ ΤΟΠΟΓΡΑΦΟΣ ΜΗΧΑΝΙΚΟΣ
ΘΕΜΑ ΣΧΕΔΙΟΥ:
ΤΟΠΟΓΡΑΦΙΚΟ ΔΙΑΓΡΑΜΜΑ
ΑΡΙΘΜΟΣ ΣΧΕΔΙΟΥ
7
ΚΛΙΜΑΚΑ ΣΧΕΔΙΟΥ: 1:1000
ΧΡΟΝΟΣ ΜΕΛΕΤΗΣ: ΦΕΒΡΟΥΑΡΙΟΣ 2014
Ο ΣΥΝΤΑΞΑΣ
ΘΕΩΡΗΘΗΚΕ
ΙΩΑΝΝΗΣ Χ. ΠΑΠΑΣΤΑΜΟΣ
ΔΙΠΛΩΜ. ΑΓΡ. ΤΟΠΟΓΡΑΦΟΣ ΜΗΧΑΝΙΚΟΣ
ΕΘΝΙΚΟΥ ΜΕΤΣΟΒΙΟΥ ΠΟΛΥΤΕΧΝΕΙΟΥ
ΜΕΛΟΣ Τ.Ε.Ε. - ΑΡΙΘΜΟΣ ΜΗΤΡΩΟΥ 49629
προς Κυπαρισσία
Ζώνη ΟΣΕ
Ζώνη ΟΣΕ
Ακτογραμμή
286900
287000
287100
287200
287300
287400

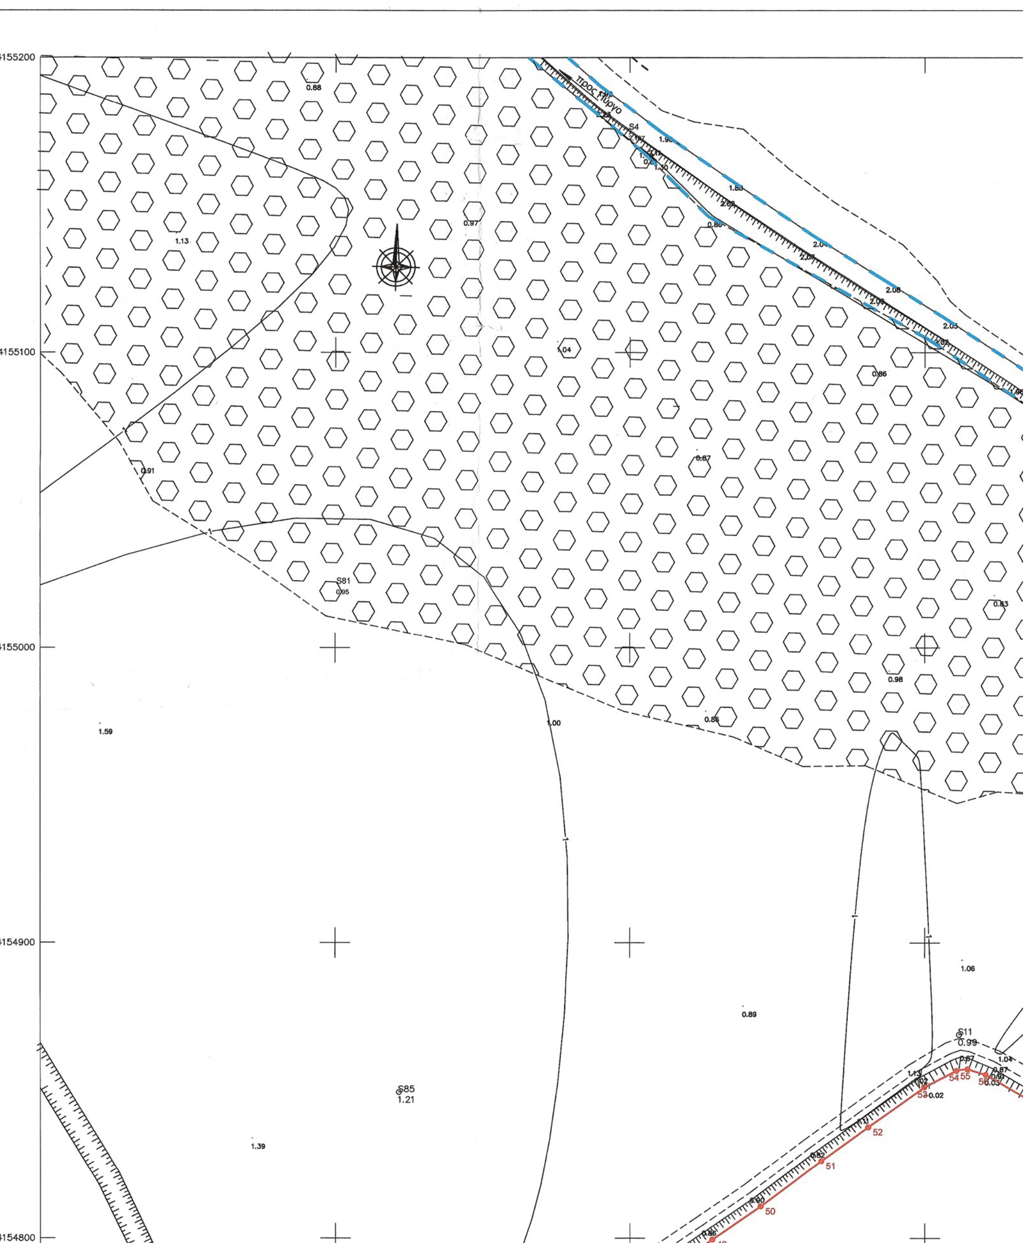

ΠΙΝΑΚΑΣ ΣΥΝΤΕΤΑΓΜΕΝΩΝ ΚΟΡΥΦΩΝ ΟΡΙΟΓΡΑΜΜΗΣ ΑΙΓΙΑΛΟΥ (ΣΥΣΤΗΜΑ Ε.Γ.Σ.Α. '87)

οριο	X	Ψ
20	287400.00	4154635.72
21	287411.35	4154643.83
22	287424.59	4154653.58
23	287437.06	4154663.40
24	287448.89	4154671.30
25	287452.21	4154669.96
26	287461.94	4154659.02
27	287474.53	4154646.45
28	287490.51	4154636.81
29	287505.57	4154632.19
30	287509.24	4154632.48
31	287513.60	4154637.74
32	287513.89	4154643.10
33	287512.71	4154645.75
34	287507.45	4154653.13
35	287488.46	4154672.40
36	287482.92	4154679.96
37	287481.14	4154687.32
38	287482.82	4154695.32
39	287488.70	4154701.17
40	287489.86	4154706.25
41	287496.65	4154710.72
42	287501.76	4154709.14
43	287522.56	4154722.87
44	287536.77	4154733.88
45	287553.89	4154745.65
46	287569.96	4154758.56
47	287591.28	4154772.67
48	287612.67	4154789.31
49	287627.96	4154799.68
50	287644.37	4154810.94
51	287664.92	4154826.33
52	287680.85	4154837.79

ΠΙΝΑΚΑΣ ΣΥΝΤΕΤΑΓΜΕΝΩΝ ΚΟΡΥΦΩΝ ΟΡΙΟΓΡΑΜΜΗΣ ΑΙΓΙΑΛΟΥ (ΣΥΣΤΗΜΑ Ε.Γ.Σ.Α. '87)

οριο	X	Ψ
53	287699.83	4154851.37
54	287710.65	4154856.96
55	287715.22	4154857.83
56	287720.62	4154855.65
57	287736.84	4154846.18
58	287760.71	4154837.97
59	287777.90	4154829.67
60	287793.38	4154823.07
61	287822.86	4154810.93
62	287842.62	4154802.20
63	287863.69	4154791.75
64	287882.55	4154782.31
65	287894.47	4154778.50
66	287902.06	4154785.12
67	287908.64	4154796.82
68	287914.07	4154808.26
69	287922.86	4154825.77
70	287928.70	4154839.17
71	287934.46	4154849.27
72	287939.90	4154860.48
73	287949.22	4154877.16
74	287951.29	4154878.51
75	287956.33	4154878.34
76	287962.74	4154873.62
77	287972.79	4154867.18
78	287975.76	4154864.38
79	287976.90	4154862.44
80	287977.16	4154859.67
81	287977.84	4154855.39
82	287978.90	4154852.45
83	287975.93	4154849.00
84	287936.47	4154770.02
85	287935.54	4154763.77

ΠΙΝΑΚΑΣ ΣΥΝΤΕΤΑΓΜΕΝΩΝ ΚΟΡΥΦΩΝ ΟΡΙΟΓΡΑΜΜΗΣ ΑΙΓΙΑΛΟΥ (ΣΥΣΤΗΜΑ Ε.Γ.Σ.Α. '87)

οριο	X	Ψ
86	287937.32	4154759.38
87	287947.83	4154754.63
88	288006.12	4154728.33
89	288041.09	4154712.94
90	288087.86	4154691.97
91	288118.82	4154678.23
92	288150.25	4154664.38
93	288158.68	4154659.92
94	288164.02	4154649.63
95	288176.92	4154625.65
96	288194.98	4154591.30
97	288210.02	4154562.56
98	288225.69	4154533.73
99	288240.07	4154505.99
100	288262.40	4154463.81
101	288281.24	4154427.62
102	288295.51	4154400.00

ΠΙΝΑΚΑΣ ΣΥΝΤΕΤΑΓΜΕΝΩΝ ΚΟΡΥΦΩΝ ΟΡΙΟΓΡΑΜΜΗΣ ΑΙΓΙΑΛΟΥ (ΣΥΣΤΗΜΑ Ε.Γ.Σ.Α. '87)

353	287759.89	4154400.00
354	287748.20	4154416.44
355	287749.93	4154417.16
356	287748.19	4154420.91
357	287738.58	4154440.05
358	287721.64	4154470.60
359	287720.29	4154472.09
360	287718.48	4154472.41
361	287698.12	4154461.76
362	287658.58	4154438.98
363	287656.18	4154436.34
364	287656.48	4154433.11
365	287669.51	4154410.00
366	287674.90	4154400.00

ΠΙΝΑΚΑΣ ΣΥΝΤΕΤΑΓΜΕΝΩΝ ΣΤΑΣΕΩΝ-ΤΡΙΓΩΝΟΜΕΤΡΙΚΩΝ (ΣΥΣΤΗΜΑ Ε.Γ.Σ.Α. '87)

ΣΗΜΕΙΟ	X	Ψ	Η
ΓΥΣ 001	290777.46	4152953.79	64.95
ΓΥΣ 008	288554.02	4155017.16	186.52
ΓΥΣ 012	287810.16	4155944.84	298.82
S1	288622.63	4152643.89	2.37
S2	288700.46	4152541.77	2.66
S3	288770.28	4152473.41	2.51
S4	288845.53	4152393.11	2.84
S5	288821.70	4152301.92	2.84
S6	289049.34	4152102.01	2.51
S7	289079.85	4152070.99	2.57
S1A	289158.31	4152787.60	1.21
S2A	289201.03	4152806.52	0.95
S3A	289260.28	4152829.53	2.11
S4A	289353.84	4152872.66	0.94
S9	287930.49	4154858.58	1.24
S10	287897.60	4154784.02	1.03
S11	287711.55	4154869.10	0.99
S12	287490.55	4154710.45	0.91
S13	287470.54	4154672.05	2.06
S14	287439.46	4154672.82	1.02
S15	287344.42	4154606.96	1.28
S16	287366.39	4154381.91	1.05
S21	287206.59	4154397.88	2.36
S23	287657.99	4153935.36	4.96
S24	288225.04	4153169.96	2.39
S28	287692.34	4154376.77	1.13
S29	287769.99	4154311.84	0.89
S30	287756.33	4154301.90	0.82
S31	287855.45	4154208.48	0.95
S32	287920.74	4154095.83	1.12

ΠΙΝΑΚΑΣ ΣΥΝΤΕΤΑΓΜΕΝΩΝ ΣΤΑΣΕΩΝ-ΤΡΙΓΩΝΟΜΕΤΡΙΚΩΝ (ΣΥΣΤΗΜΑ Ε.Γ.Σ.Α. '87)

ΣΗΜΕΙΟ	X	Ψ	Η
S34	288149.14	4153854.00	1.05
S35	288471.95	4153439.70	0.82
S36	288409.81	4153409.34	1.14
S37	288276.30	4153486.59	1.12
S38	288265.78	4153660.24	1.09
S39	288090.95	4153775.75	1.15
S40	288007.55	4153859.61	1.07
S41	287965.39	4153896.29	1.03
S42	287908.35	4153952.28	1.21
S43	287839.74	4154093.54	0.99
S44	287824.80	4154106.70	1.62
S45	287833.58	4154155.68	0.43
S46	287677.45	4154318.34	1.00
S60	287491.46	4154155.72	4.39
S62	289132.67	4153020.48	0.70
S65	288306.76	4153263.76	1.21
S66	287958.36	4153793.76	1.13
S67	287715.54	4154078.78	1.18
S72	288626.33	4152830.30	1.22
S75	289220.95	4153467.82	1.12
S78	288231.06	4153459.77	4.07
S84	287384.81	4154763.91	1.33
S78	288231.06	4153459.77	4.07
S123	288280.95	4153598.53	5.28
S140	288425.06	4152923.04	2.29
S141	288068.64	4153393.43	2.60
S142	287875.28	4153678.06	3.59
S144	289041.24	4153744.44	2.47
S145	288164.55	4154665.05	1.16
S146	287947.51	4154766.56	1.24

ΕΘΝΙΚΟ ΤΥΠΟΓΡΑΦΕΙΟ

Για τεχνικούς λόγους στο σχεδιάγραμμα, από το ηλεκτρονικό αρχείο, έγινε σμίκρυνση κατά ποσοστό 39%

ΛΙΜΝΗ


ΛΟΥΤΡΑ


Ε.Ο. Πύργου Λουτρών - Ζαχάρως

Χωματόδρομος

parking

beton

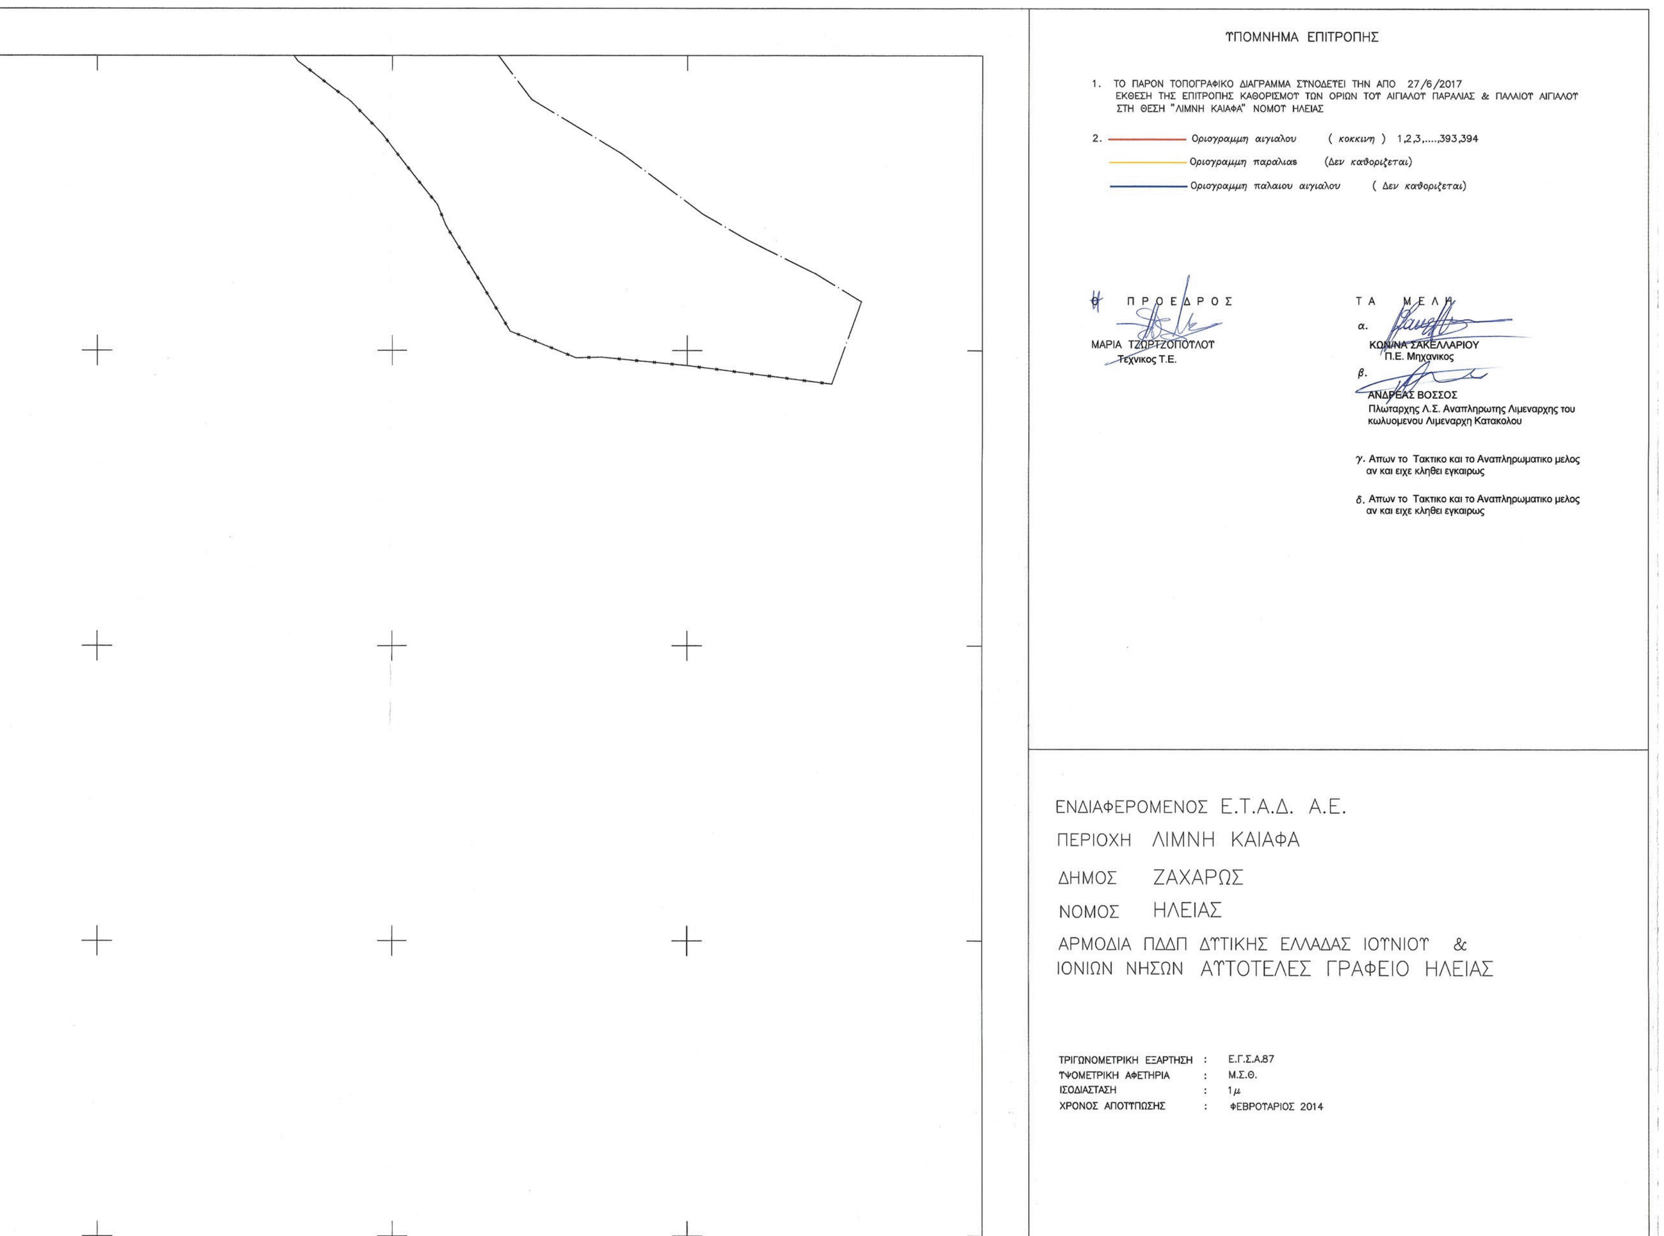
ΥΠΟΜΝΗΜΑ ΕΠΙΤΡΟΠΗΣ
1. ΤΟ ΠΑΡΟΝ ΤΟΠΟΓΡΑΦΙΚΟ ΔΙΑΓΡΑΜΜΑ ΣΥΝΟΔΕΥΕΙ ΤΗΝ ΑΠΟ 27/6/2017 ΕΚΘΕΣΗ ΤΗΣ ΕΠΙΤΡΟΠΗΣ ΚΑΘΟΡΙΣΜΟΥ ΤΩΝ ΟΡΙΩΝ ΤΟΥ ΑΙΓΙΑΛΟΥ ΠΑΡΑΛΙΑΣ & ΠΑΛΑΙΟΥ ΑΙΓΙΑΛΟΥ ΣΤΗ ΘΕΣΗ "ΛΙΜΝΗ ΚΑΙΑΦΑ" ΝΟΜΟΥ ΗΛΕΙΑΣ
2. Οριογραμμη αιγιαλου (κοκκινη) 1,2,3,....,393,394
Οριογραμμη παραλιας (Δεν καθοριζεται)
Οριογραμμη παλαιου αιγιαλου (Δεν καθοριζεται)
Ο ΠΡΟΕΔΡΟΣ
ΜΑΡΙΑ ΤΖΩΡΤΖΟΠΟΥΛΟΥ
Τεχνικος Τ.Ε.
ΤΑ ΜΕΛΗ
α. ΚΩΝ/ΝΑ ΣΑΚΕΛΛΑΡΙΟΥ
Π.Ε. Μηχανικος
β. ΑΝΔΡΕΑΣ ΒΟΣΣΟΣ
Πλωταρχης Λ.Σ. Αναπληρωτης Λιμεναρχης του κωλυομενου Λιμεναρχη Κατακολου
γ. Απων το Τακτικο και το Αναπληρωματικο μελος αν και ειχε κληθει εγκαιρως
δ. Απων το Τακτικο και το Αναπληρωματικο μελος αν και ειχε κληθει εγκαιρως
ΕΝΔΙΑΦΕΡΟΜΕΝΟΣ Ε.Τ.Α.Δ. Α.Ε.
ΠΕΡΙΟΧΗ ΛΙΜΝΗ ΚΑΙΑΦΑ
ΔΗΜΟΣ ΖΑΧΑΡΩΣ
ΝΟΜΟΣ ΗΛΕΙΑΣ
ΑΡΜΟΔΙΑ ΠΔΔΠ ΔΥΤΙΚΗΣ ΕΛΛΑΔΑΣ ΙΟΝΙΟΥ & ΙΟΝΙΩΝ ΝΗΣΩΝ ΑΥΤΟΤΕΛΕΣ ΓΡΑΦΕΙΟ ΗΛΕΙΑΣ
ΤΡΙΓΩΝΟΜΕΤΡΙΚΗ ΕΞΑΡΤΗΣΗ : Ε.Γ.Σ.Α.87
ΥΨΟΜΕΤΡΙΚΗ ΑΦΕΤΗΡΙΑ : Μ.Σ.Θ.
ΙΣΟΔΙΑΣΤΑΣΗ : 1μ
ΧΡΟΝΟΣ ΑΠΟΤΥΠΩΣΗΣ : ΦΕΒΡΟΥΑΡΙΟΣ 2014

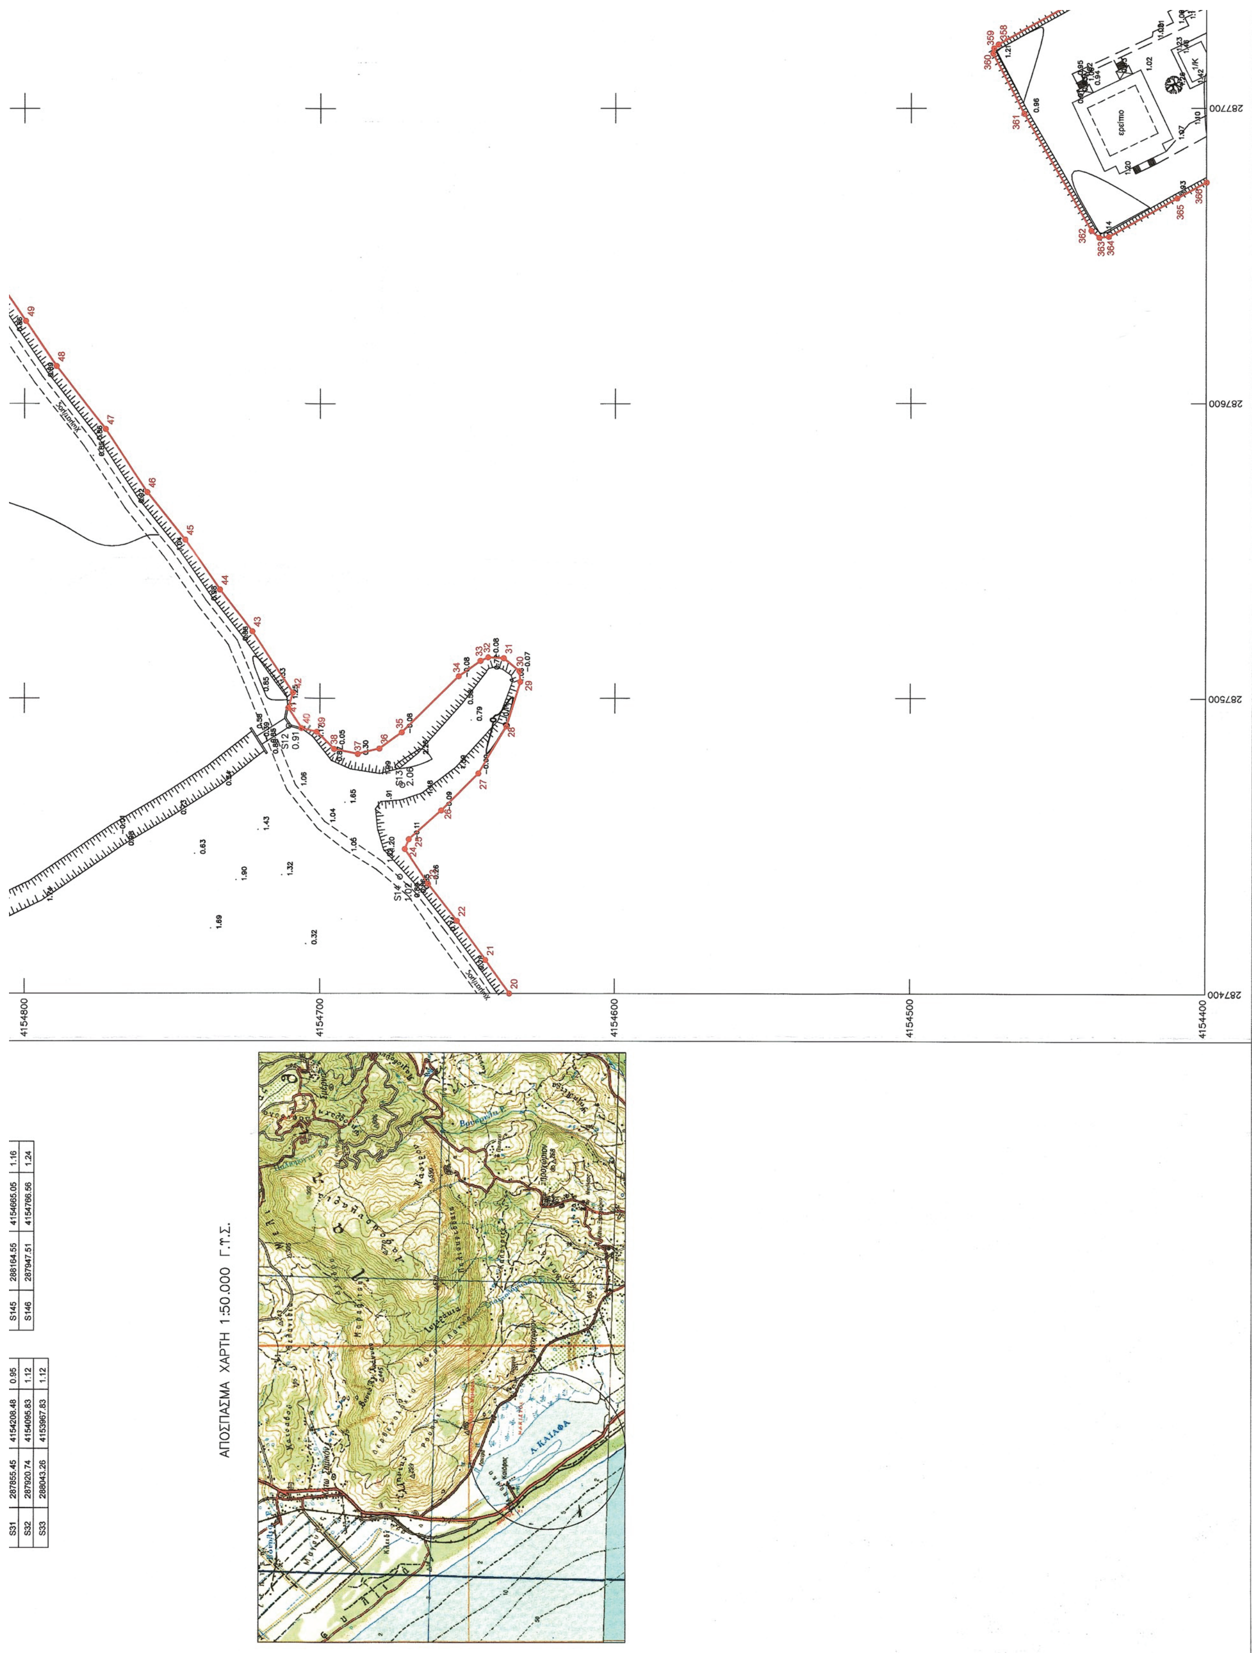

ΑΠΟΣΠΑΣΜΑ ΧΑΡΤΗ 1:50.000 Γ.Υ.Σ.
S31 287855.45 4154208.48 0.95
S32 287920.74 4154095.83 1.12
S33 288043.26 4153967.83 1.12
S145 288164.55 4154665.05 1.16
S146 287947.51 4154766.56 1.24
4154800
4154700
4154600
4154500
4154400
287400
287500
287600
287700
S12
S13
S14

ΛΙΜΝΗ ΚΑΙΑΦΑ


288200

288100

288000

287900

287800

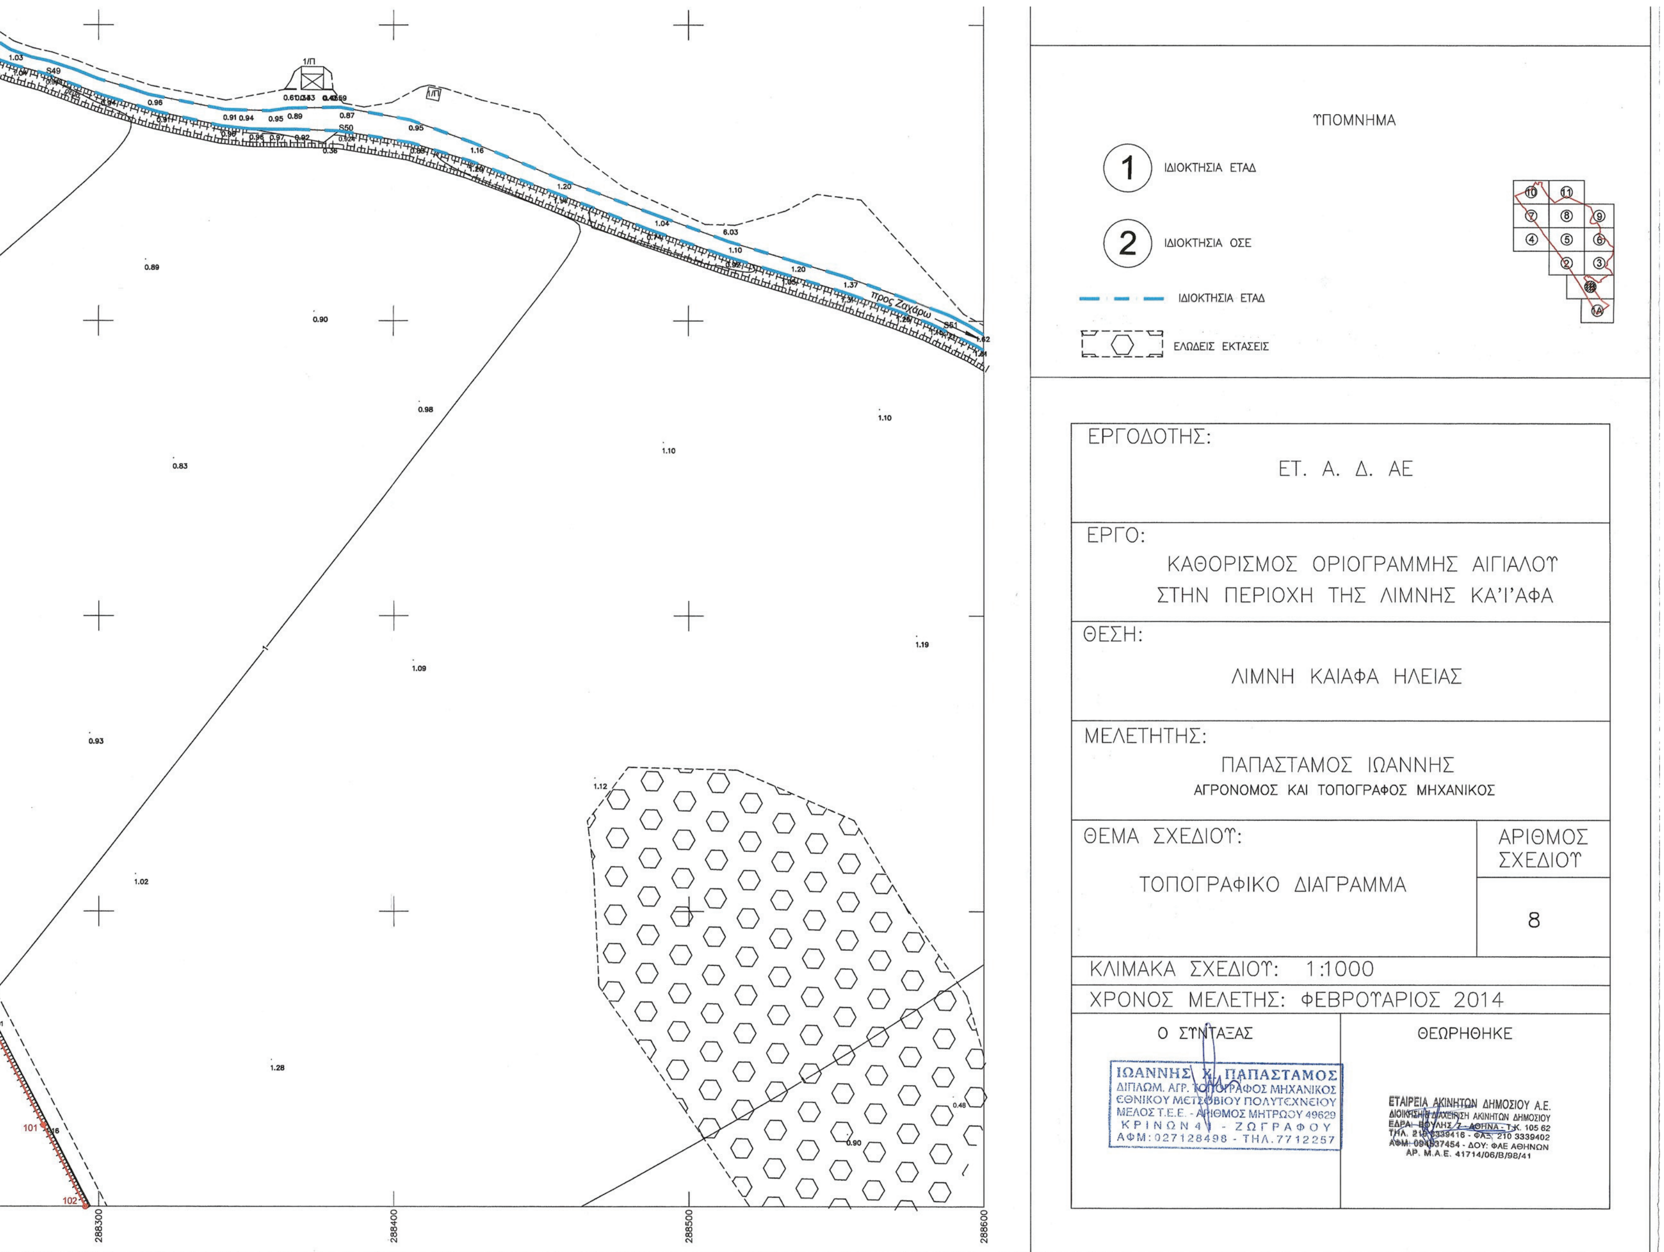
ΥΠΟΜΝΗΜΑ
1 ΙΔΙΟΚΤΗΣΙΑ ΕΤΑΔ
2 ΙΔΙΟΚΤΗΣΙΑ ΟΣΕ
ΙΔΙΟΚΤΗΣΙΑ ΕΤΑΔ
ΕΛΩΔΕΙΣ ΕΚΤΑΣΕΙΣ
ΕΡΓΟΔΟΤΗΣ:
ΕΤ. Α. Δ. ΑΕ
ΕΡΓΟ:
ΚΑΘΟΡΙΣΜΟΣ ΟΡΙΟΓΡΑΜΜΗΣ ΑΙΓΙΑΛΟΥ
ΣΤΗΝ ΠΕΡΙΟΧΗ ΤΗΣ ΛΙΜΝΗΣ ΚΑΪΑΦΑ
ΘΕΣΗ:
ΛΙΜΝΗ ΚΑΙΑΦΑ ΗΛΕΙΑΣ
ΜΕΛΕΤΗΤΗΣ:
ΠΑΠΑΣΤΑΜΟΣ ΙΩΑΝΝΗΣ
ΑΓΡΟΝΟΜΟΣ ΚΑΙ ΤΟΠΟΓΡΑΦΟΣ ΜΗΧΑΝΙΚΟΣ
ΘΕΜΑ ΣΧΕΔΙΟΥ:
ΤΟΠΟΓΡΑΦΙΚΟ ΔΙΑΓΡΑΜΜΑ
ΑΡΙΘΜΟΣ ΣΧΕΔΙΟΥ
8
ΚΛΙΜΑΚΑ ΣΧΕΔΙΟΥ: 1:1000
ΧΡΟΝΟΣ ΜΕΛΕΤΗΣ: ΦΕΒΡΟΥΑΡΙΟΣ 2014
Ο ΣΥΝΤΑΞΑΣ
ΘΕΩΡΗΘΗΚΕ
ΙΩΑΝΝΗΣ Χ. ΠΑΠΑΣΤΑΜΟΣ
ΔΙΠΛΩΜ. ΑΓΡ. ΤΟΠΟΓΡΑΦΟΣ ΜΗΧΑΝΙΚΟΣ
ΕΘΝΙΚΟΥ ΜΕΤΣΟΒΙΟΥ ΠΟΛΥΤΕΧΝΕΙΟΥ
ΜΕΛΟΣ Τ.Ε.Ε. - ΑΡΙΘΜΟΣ ΜΗΤΡΩΟΥ 49629
ΚΡΙΝΩΝ 4 - ΖΩΓΡΑΦΟΥ
ΑΦΜ: 027128498 - ΤΗΛ. 7712257
ΕΤΑΙΡΕΙΑ ΑΚΙΝΗΤΩΝ ΔΗΜΟΣΙΟΥ Α.Ε.
ΑΡ. Μ.Α.Ε. 41714/06/Β/98/41
προς Ζαχάρω
288300
288400
288500
288600



ΕΘΝΙΚΟ ΤΥΠΟΓΡΑΦΕΙΟ

Την ευθύνη για την εκτύπωση, διαχείριση και κυκλοφορία των φύλλων της Εφημερίδας της Κυβερνήσεως, (ΦΕΚ) στην έντυπη και ηλεκτρονική έκδοση, **έχει το Εθνικό Τυπογραφείο** το οποίο αποτελεί δημόσια υπηρεσία η οποία υπάγεται στο Υπουργείο Διοικητικής Ανασυγκρότησης. Το Εθνικό Τυπογραφείο έχει επίσης την ευθύνη για την κάλυψη των εκτυπωτικών αναγκών του Δημοσίου. (ν. 3469/2006, Α΄ 131).

ΥΠΗΡΕΣΙΕΣ ΠΟΥ ΠΑΡΕΧΕΙ ΤΟ ΕΘΝΙΚΟ ΤΥΠΟΓΡΑΦΕΙΟ

1. ΦΥΛΛΟ ΤΗΣ ΕΦΗΜΕΡΙΔΑΣ ΤΗΣ ΚΥΒΕΡΝΗΣΕΩΣ (ΦΕΚ)

Η ηλεκτρονική μορφή των ΦΕΚ διατίθεται δωρεάν από την ιστοσελίδα www.et.gr. Για τα ΦΕΚ που δεν έχουν ψηφιοποιηθεί και καταχωρισθεί στην πιο πάνω ιστοσελίδα δίνεται η δυνατότητα δωρεάν αποστολής με ηλεκτρονικό ταχυδρομείο, μετά από αίτηση που υποβάλλεται ηλεκτρονικά με τη συμπλήρωση ειδικής φόρμας.

Η έντυπη μορφή των ΦΕΚ διατίθεται για μεμονωμένα φύλλα με το ανάλογο κόστος από το τμήμα Πωλήσεων απευθείας ή με ταχυδρομική αποστολή μέσω αίτησης παραγγελίας στα ΚΕΠ, ενώ για ετήσια συνδρομή από το τμήμα Συνδρομητών. Το κόστος για ασπρόμαυρο ΦΕΚ από 1 έως 16 σελίδες είναι 1€, προσαυξανόμενο κατά 0,20€ για κάθε επιπλέον οκτασέλιδο ή μέρος αυτού. Το κόστος για έγχρωμο ΦΕΚ είναι 1,50€ από 1 έως 16 σελίδες, προσαυξανόμενο κατά 0,30€ για κάθε επιπλέον οκτασέλιδο ή μέρος αυτού.

Τρόπος αποστολής κειμένων προς δημοσίευση

- Τα κείμενα για δημοσίευση στο ΦΕΚ, από όλες τις δημόσιες υπηρεσίες και τους φορείς του δημόσιου τομέα, **αποστέλλονται στην διεύθυνση webmaster.et@et.gr** με χρήση προηγμένης ψηφιακής υπογραφής και χρονοσήμανσης.
- Οι περιλήψεις Διακηρύξεων Δημοσίων Συμβάσεων, αποστέλλονται στην ηλεκτρονική διεύθυνση dds@et.gr με τη χρήση **απλού** ηλεκτρονικού ταχυδρομείου.
- Κατ’ εξαίρεση, πολίτες οι οποίοι δεν έχουν αποκτήσει προηγμένη ηλεκτρονική υπογραφή, μπορούν να αποστέλλουν ταχυδρομικά ή να καταθέτουν με εκπρόσωπό τους κείμενα προς δημοσίευση αποτυπωμένα σε χαρτί, στο Τμήμα Παραλαβής Δημοσιευτέας Ύλης.

Πληροφορίες σχετικά με την αποστολή/κατάθεση εγγράφων προς δημοσίευση, την πώληση των τευχών και τους ισχύοντες τιμοκαταλόγους για όλες τις υπηρεσίες θα βρείτε στην ιστοσελίδα μας και στη διαδρομή Εξυπηρέτηση κοινού - τμήμα πωλήσεων ή συνδρομητών. Επίσης στην ιστοσελίδα μπορείτε να αναζητήσετε πληροφορίες σχετικά με την πορεία δημοσίευσης των εγγράφων, εφόσον γνωρίζετε τον Κωδικό Αριθμό Δημοσιεύματος (ΚΑΔ). Τον ΚΑΔ εκδίδει το Εθνικό Τυπογραφείο για όλα τα κείμενα που πληρούν τις προϋποθέσεις δημοσίευσης.

2. ΚΑΛΥΨΗ ΕΚΤΥΠΩΤΙΚΩΝ ΑΝΑΓΚΩΝ του Δημοσίου και των φορέων του

Το Εθνικό Τυπογραφείο μετά από αίτημα φορέα του Δημοσίου αναλαμβάνει να σχεδιάσει και να εκτυπώσει κάρτες, βιβλία, αφίσες, μπλοκ, μηχανογραφικά έντυπα, φακέλους, φακέλους αλληλογραφίας, κ.ά. Επίσης σχεδιάζει και κατασκευάζει σφραγίδες.

ΕΠΙΚΟΙΝΩΝΙΑ ΜΕ ΤΟ ΕΘΝΙΚΟ ΤΥΠΟΓΡΑΦΕΙΟ

Ταχυδρομική Διεύθυνση: Καποδιστρίου 34, τ.κ. 10432, Αθήνα

ΤΗΛΕΦΩΝΙΚΟ ΚΕΝΤΡΟ: 210 5279000 - fax: 210 5279054

ΤΜΗΜΑΤΑ ΕΞΥΠΗΡΕΤΗΣΗΣ ΚΟΙΝΟΥ

Πωλήσεων: (Ισόγειο, τηλ. 210 5279178 - 180)
Συνδρομητών: (Ημιόροφος, τηλ. 210 5279136)
Πληροφοριών: (Ισόγειο, Γρ. 3 και τηλεφ. κέντρο 210 5279000)
Παραλαβής Δημ. Ύλης: (Ισόγειο, τηλ. 210 5279167, 210 5279139)

Ωράριο για το κοινό: Δευτέρα ως Παρασκευή: 8:00 - 13:30

Ιστοσελίδα: **www.et.gr**

Πληροφορίες σχετικά με την λειτουργία της ιστοσελίδας: **helpdesk.et@et.gr**

Αποστολή ψηφιακά υπογεγραμμένων εγγράφων προς δημοσίευση στο ΦΕΚ: **webmaster.et@et.gr**

Πληροφορίες για γενικό πρωτόκολλο και αλληλογραφία: **grammateia@et.gr**

